



RZUT PRZYZIEMIA SKALA 1:200

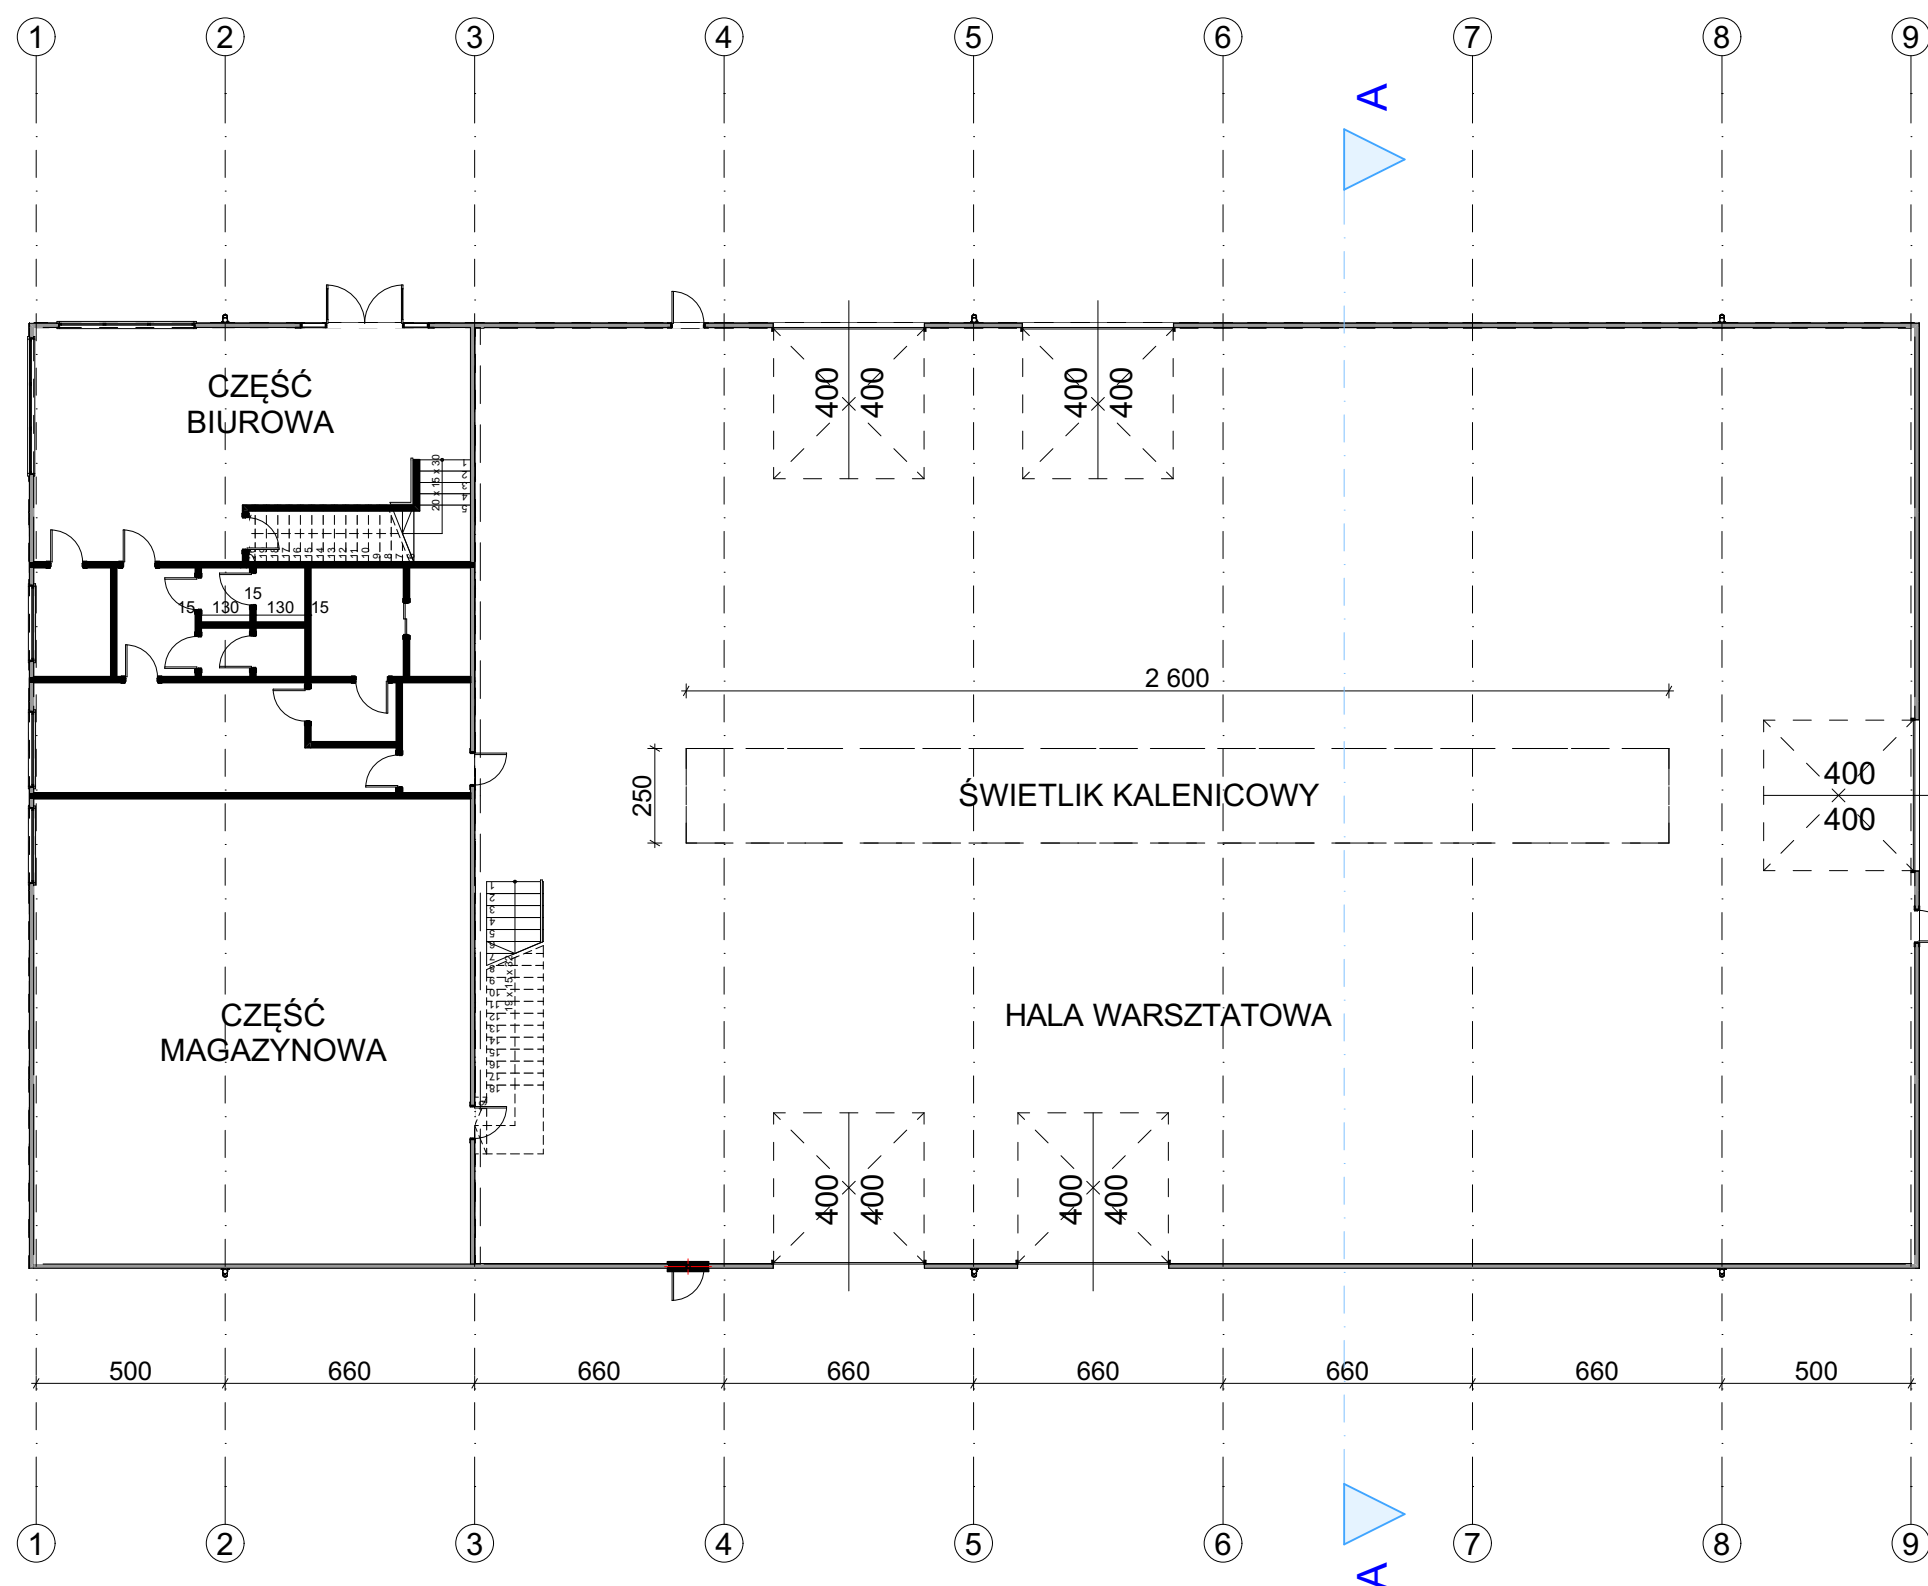

RZUT PIĘTRA SKALA 1:200

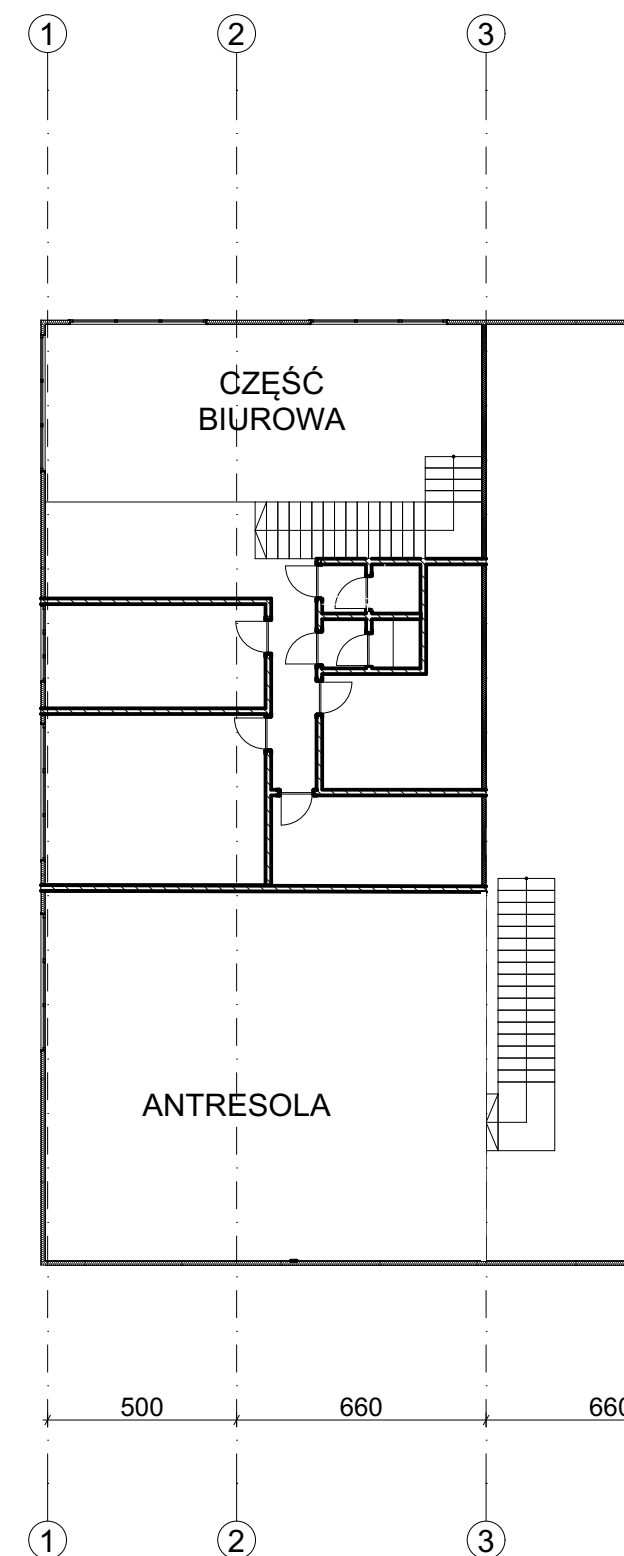

HALA WARSZTATOWA