


## RZUT PRZYZIEMIA SKALA 1:200

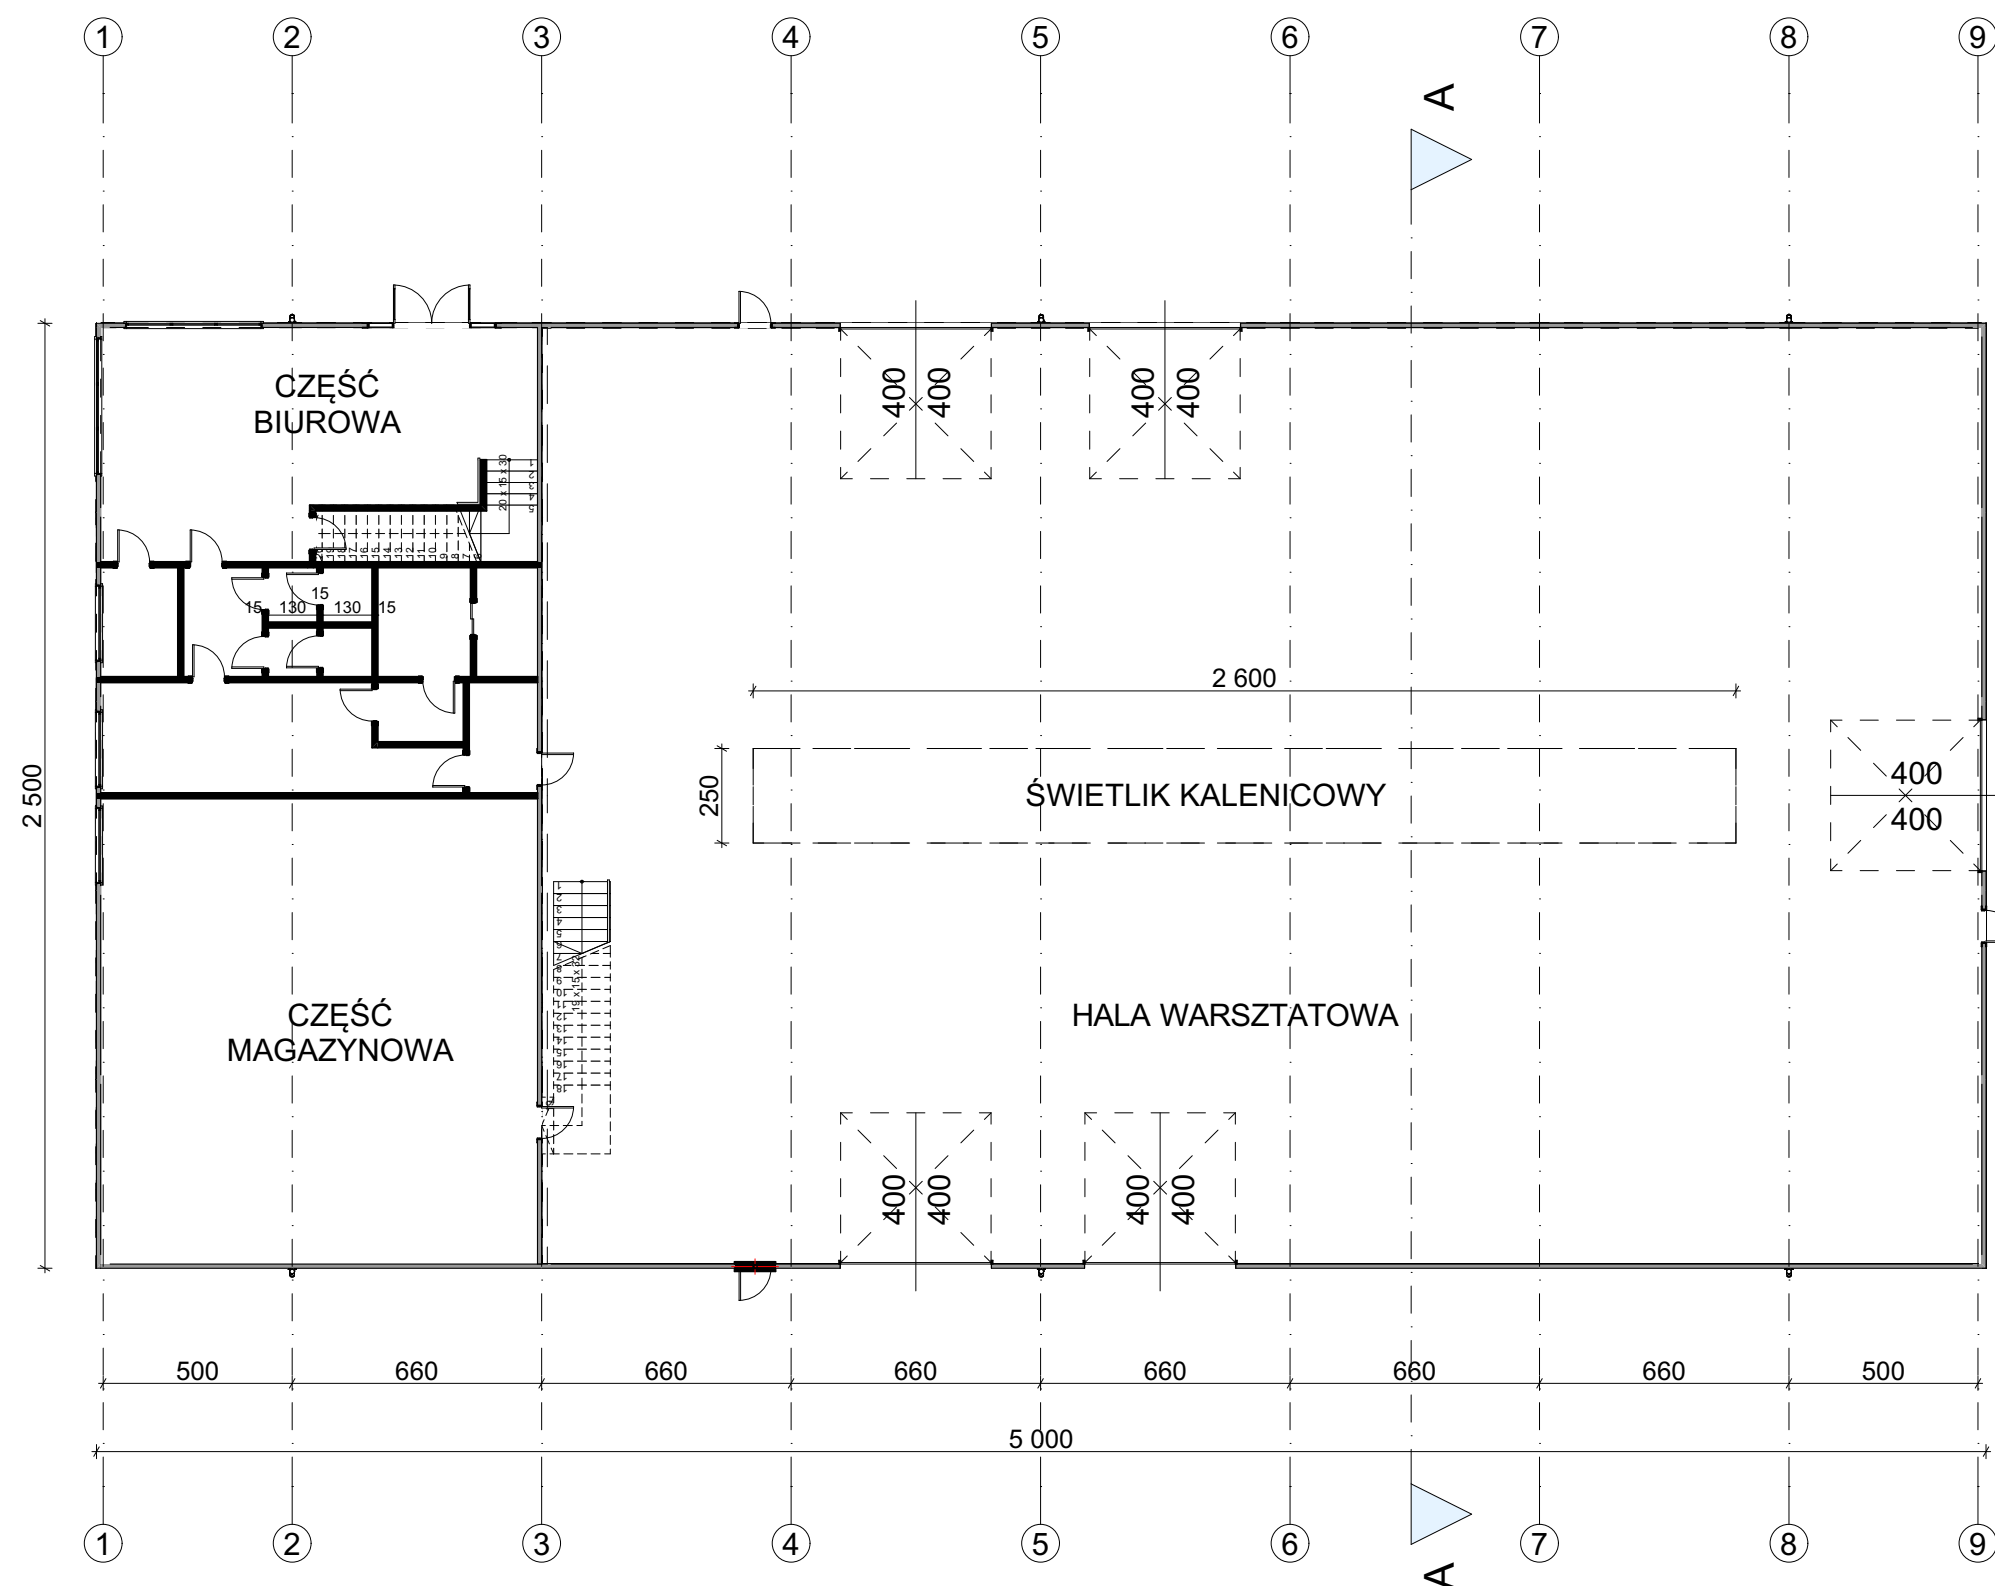

## RZUT PIĘTRA SKALA 1:200

