
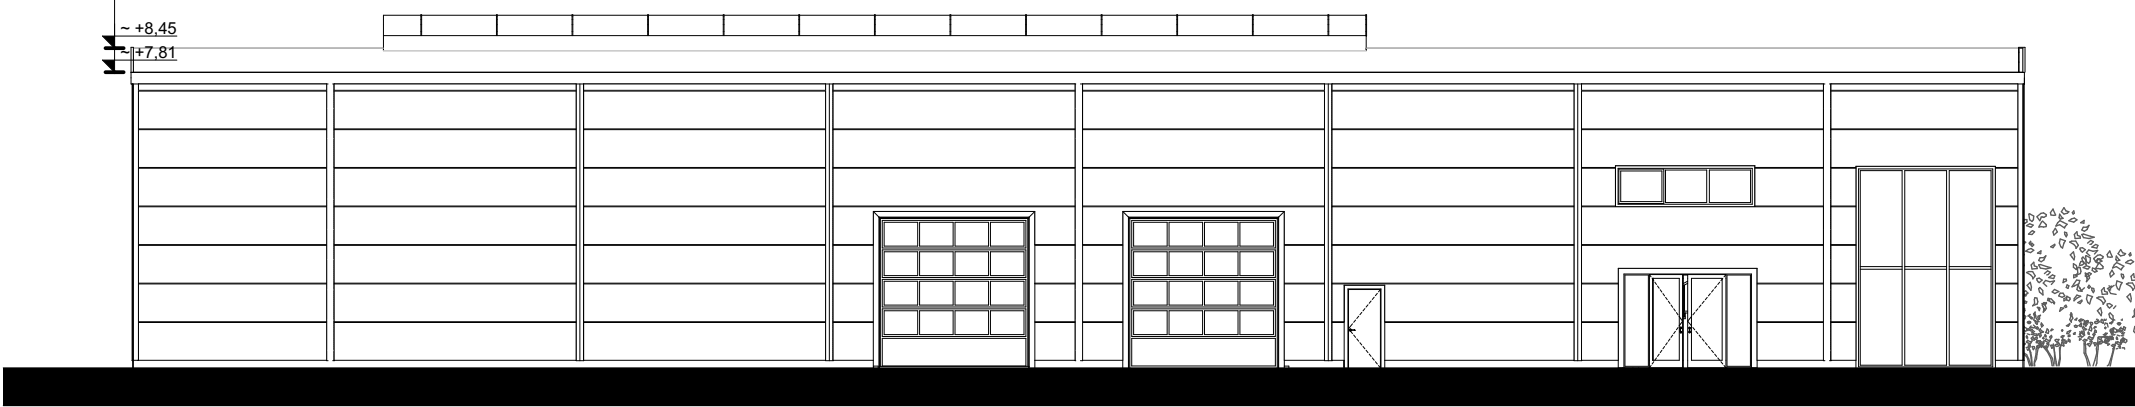
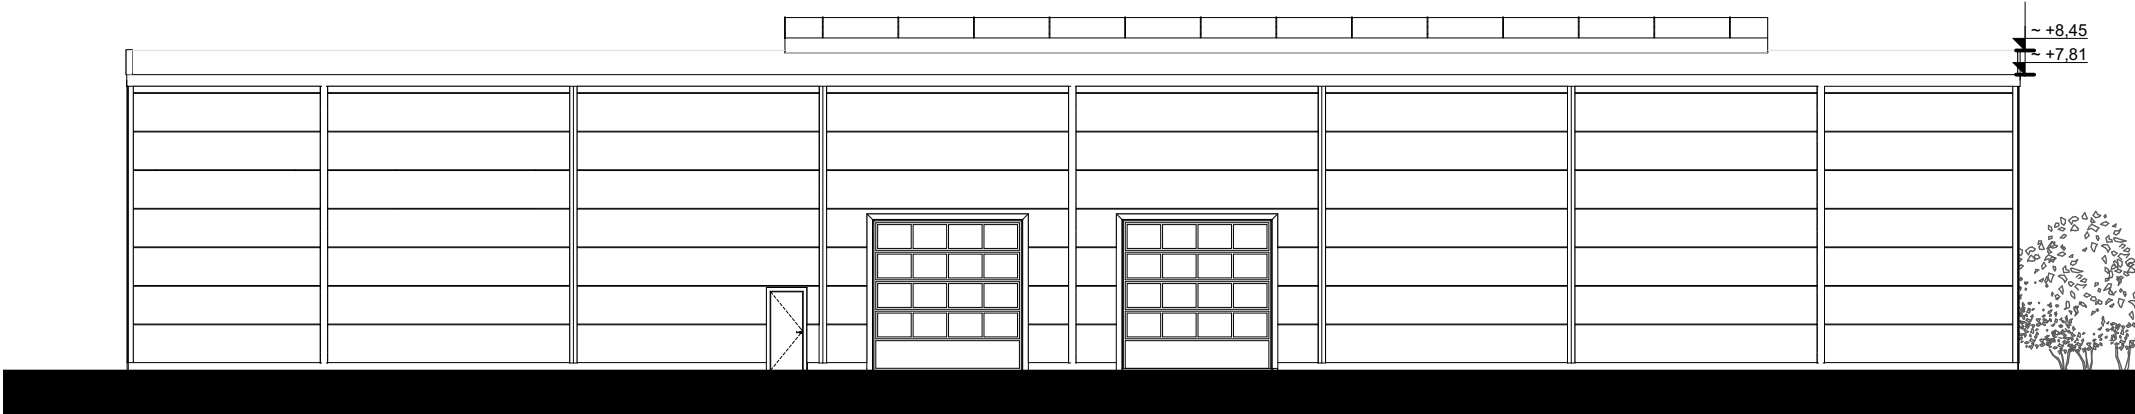
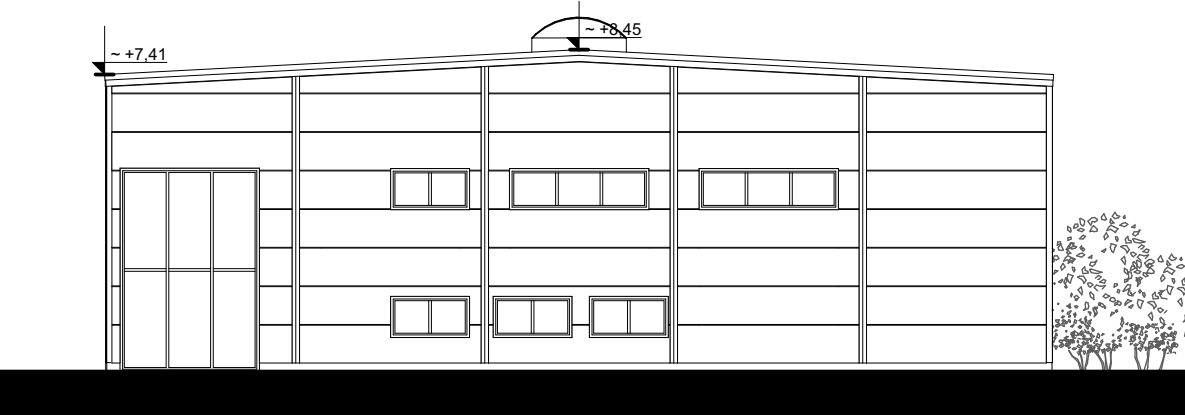


ELEWACJE
SKALA 1:200

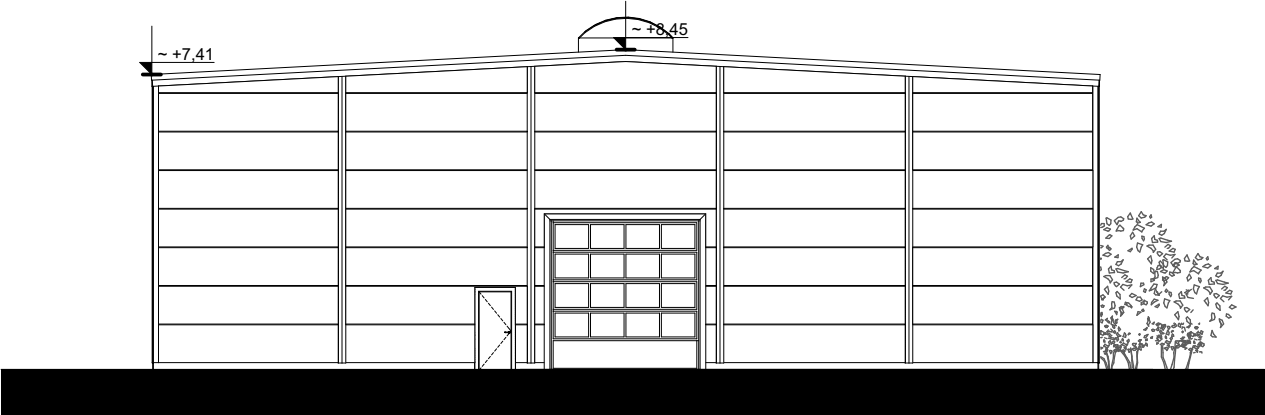

HALA WARSZTATOWA