
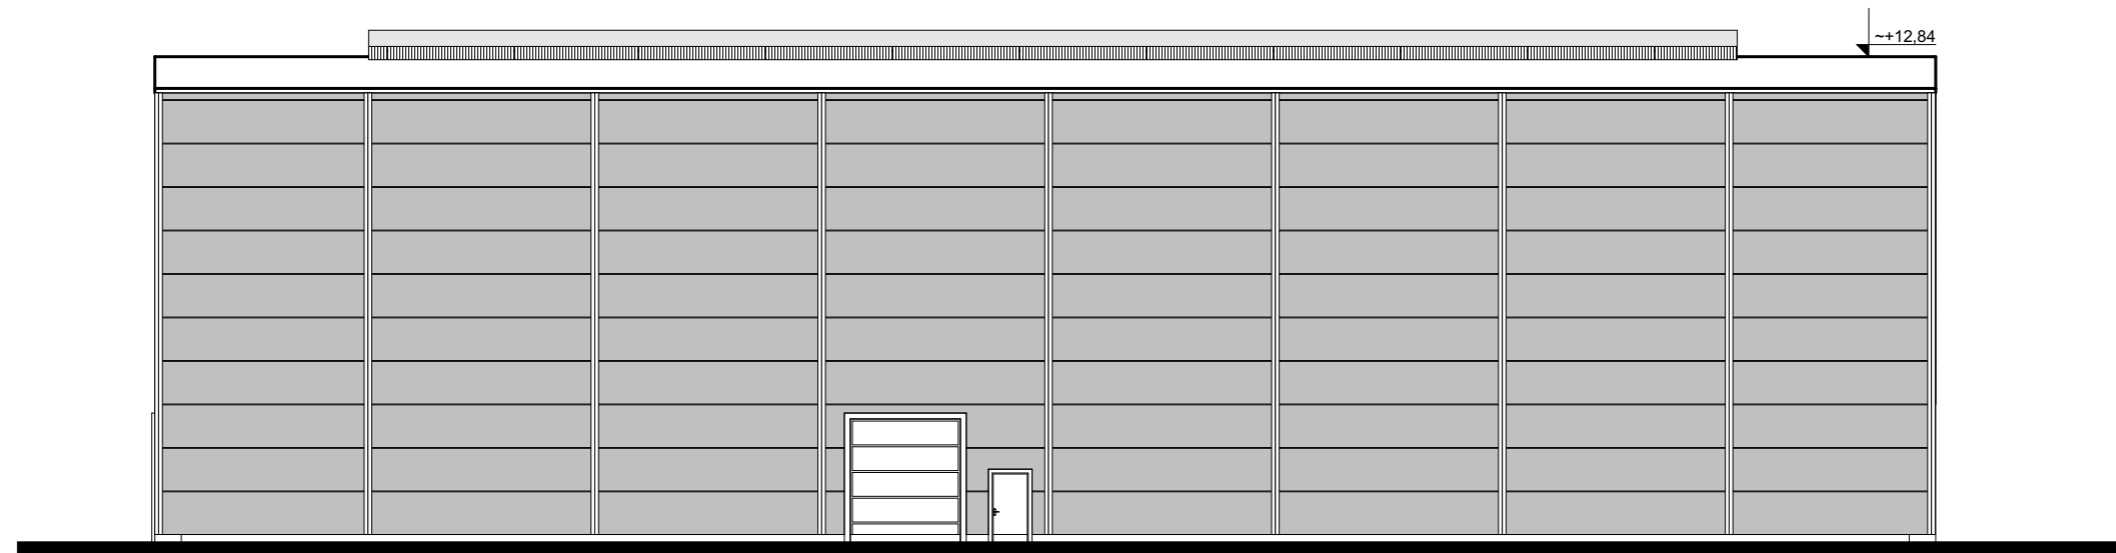
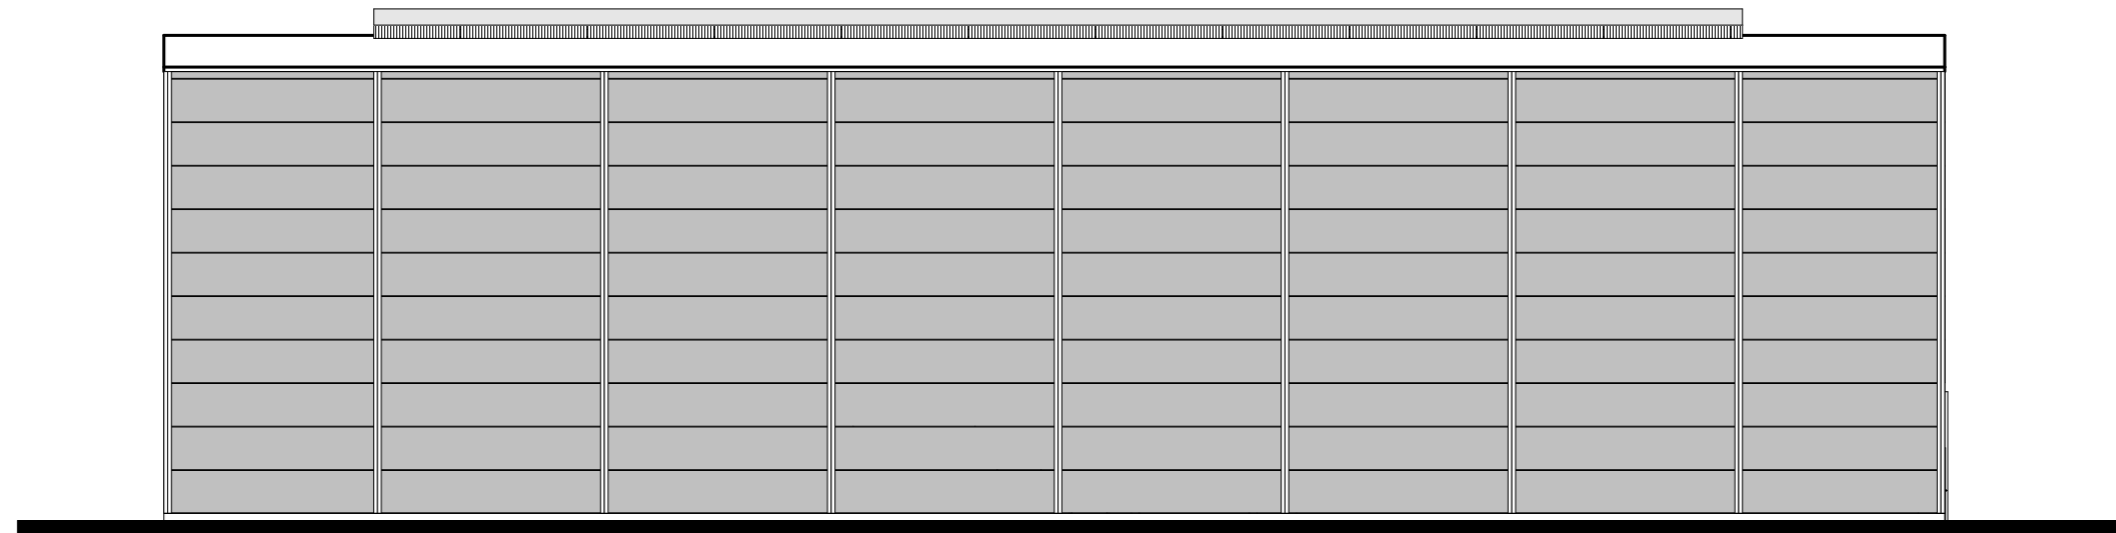
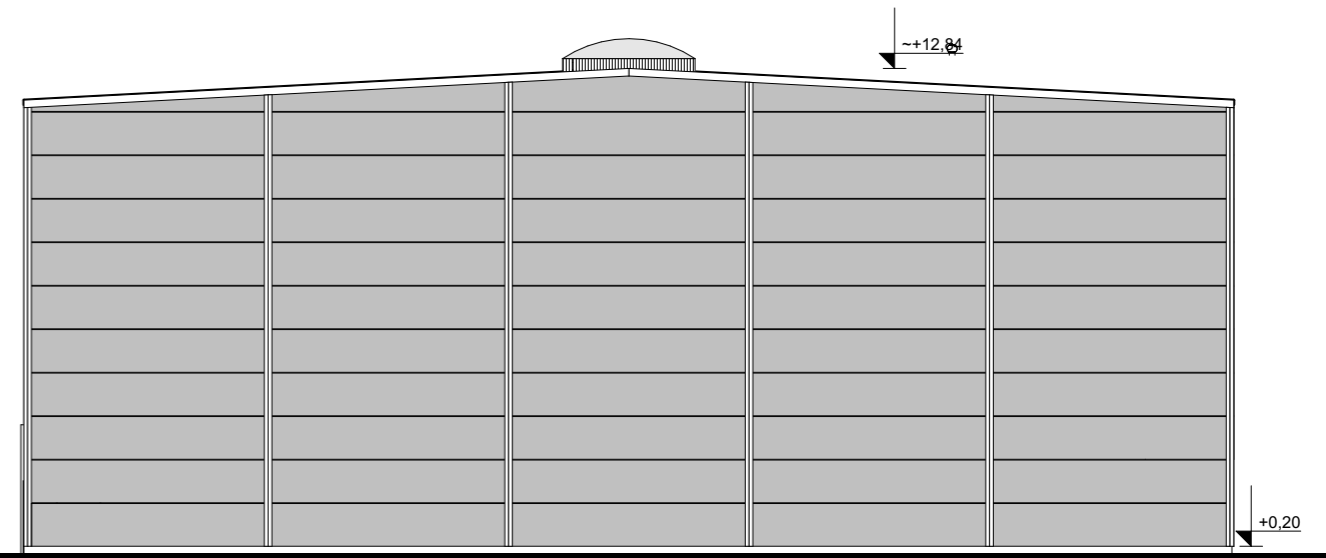


ELEWACJE  
SKALA 1:200

**BORGA**<sup>®</sup>

SZTUKA NIEZAWODNYCH KONSTRUKCJI

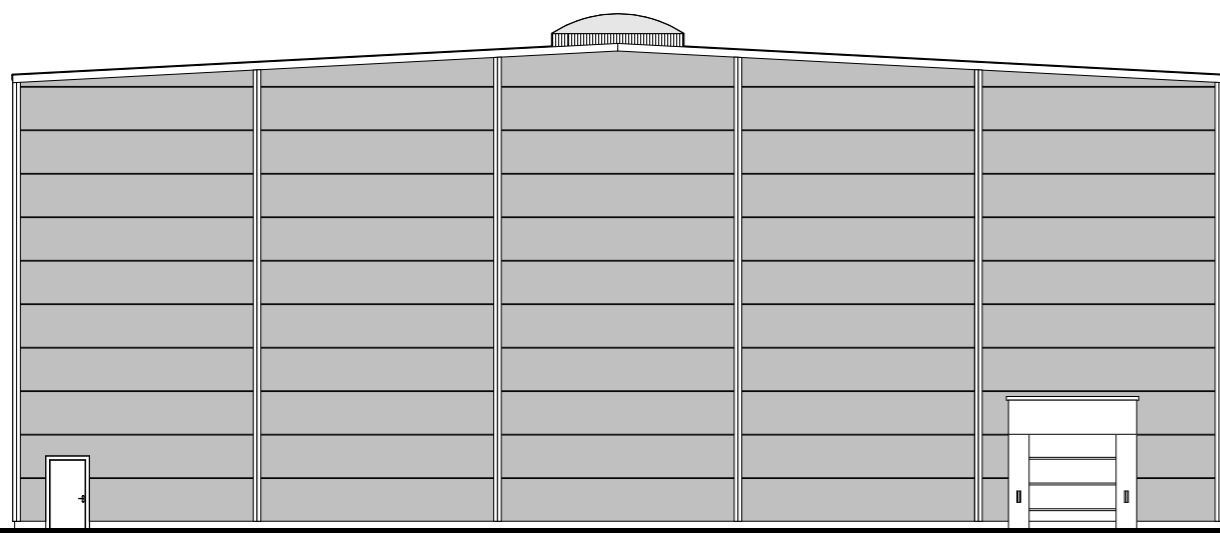

**MAGAZYN WYSOKIEGO SKŁADOWANIA**

WSZELKIE PRAWA AUTORSKIE ZASTRZEŻONE - REPRODUKCJA PROJEKTU BEZ ZGODY AUTORÓW ZABRONIONA  
Podstawa prawna: O prawie autorskim i prawach pokrewnych z dnia 04.02.1994r. (Dz. U. Nr 24 poz. 83 z dnia 23.02.1994r.)