
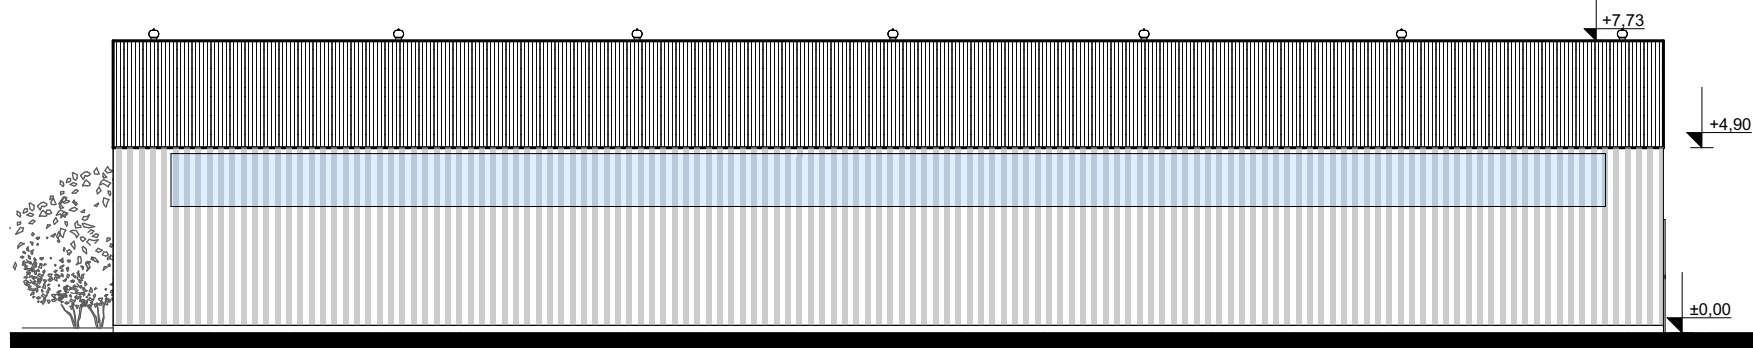
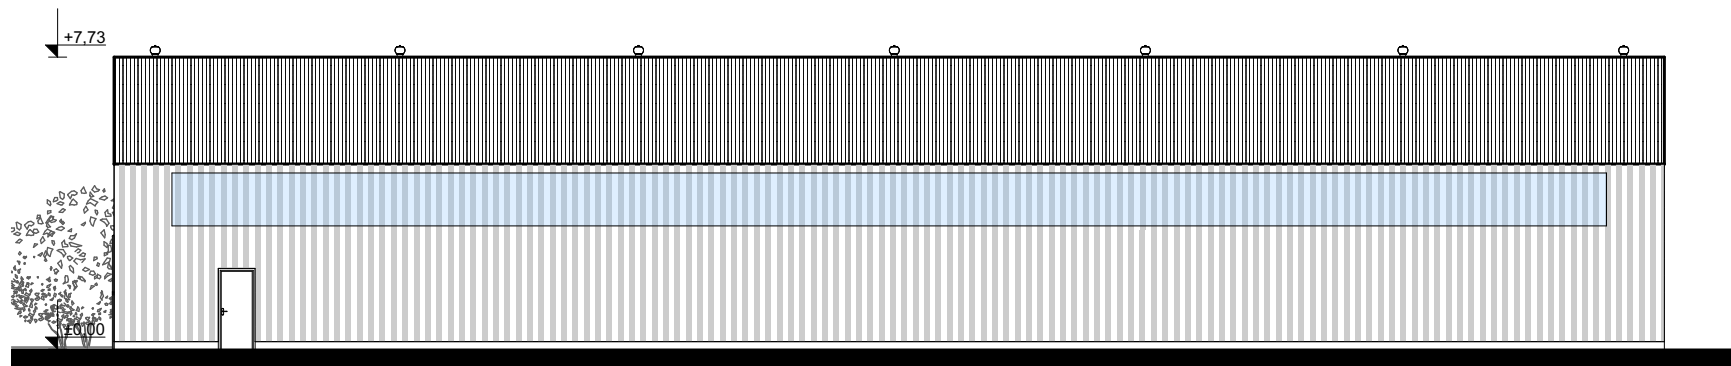


ELEWACJE
SKALA 1:200

BORGA®

SZTUKA NIEZAWODNYCH KONSTRUKCJI

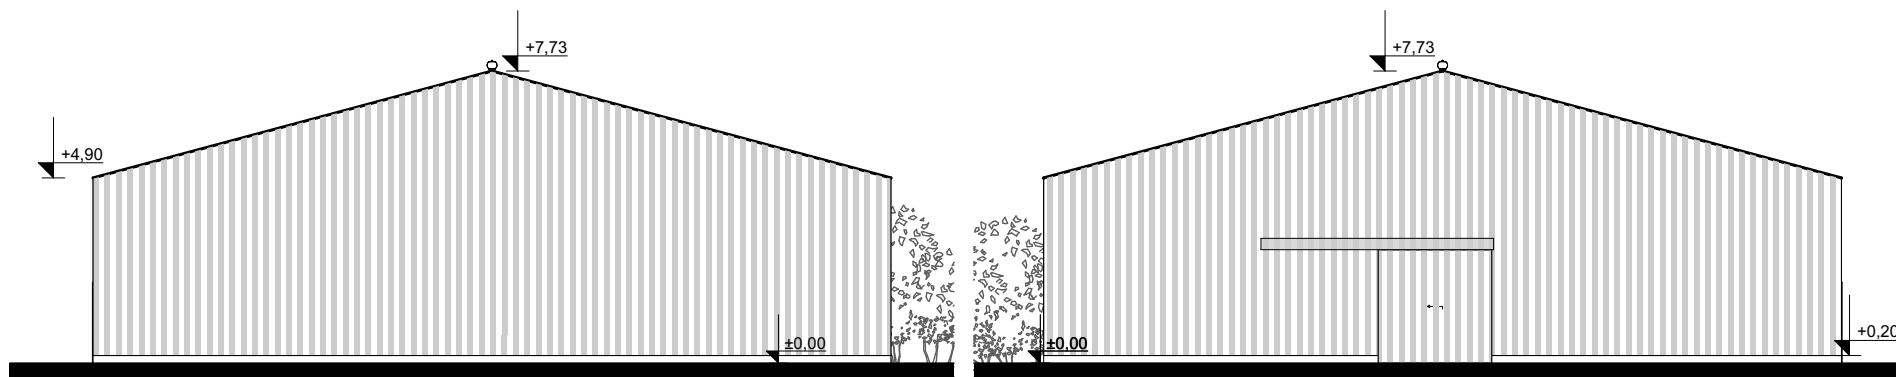

KRYTA UJEŹDŹALNIA

WSZELKIE PRAWA AUTORSKIE ZASTRZEŻONE- REPRODUKCJA PROJEKTU BEZ ZGODY AUTORÓW ZABRONIONA
Podstawa prawna: O prawie autorskim i prawach pokrewnych z dnia 04.02.1994r. (Dz. U. Nr 24 poz. 83 z dnia 23.02.1994r.)