


PRZEKRÓJ A-A
SKALA 1:100

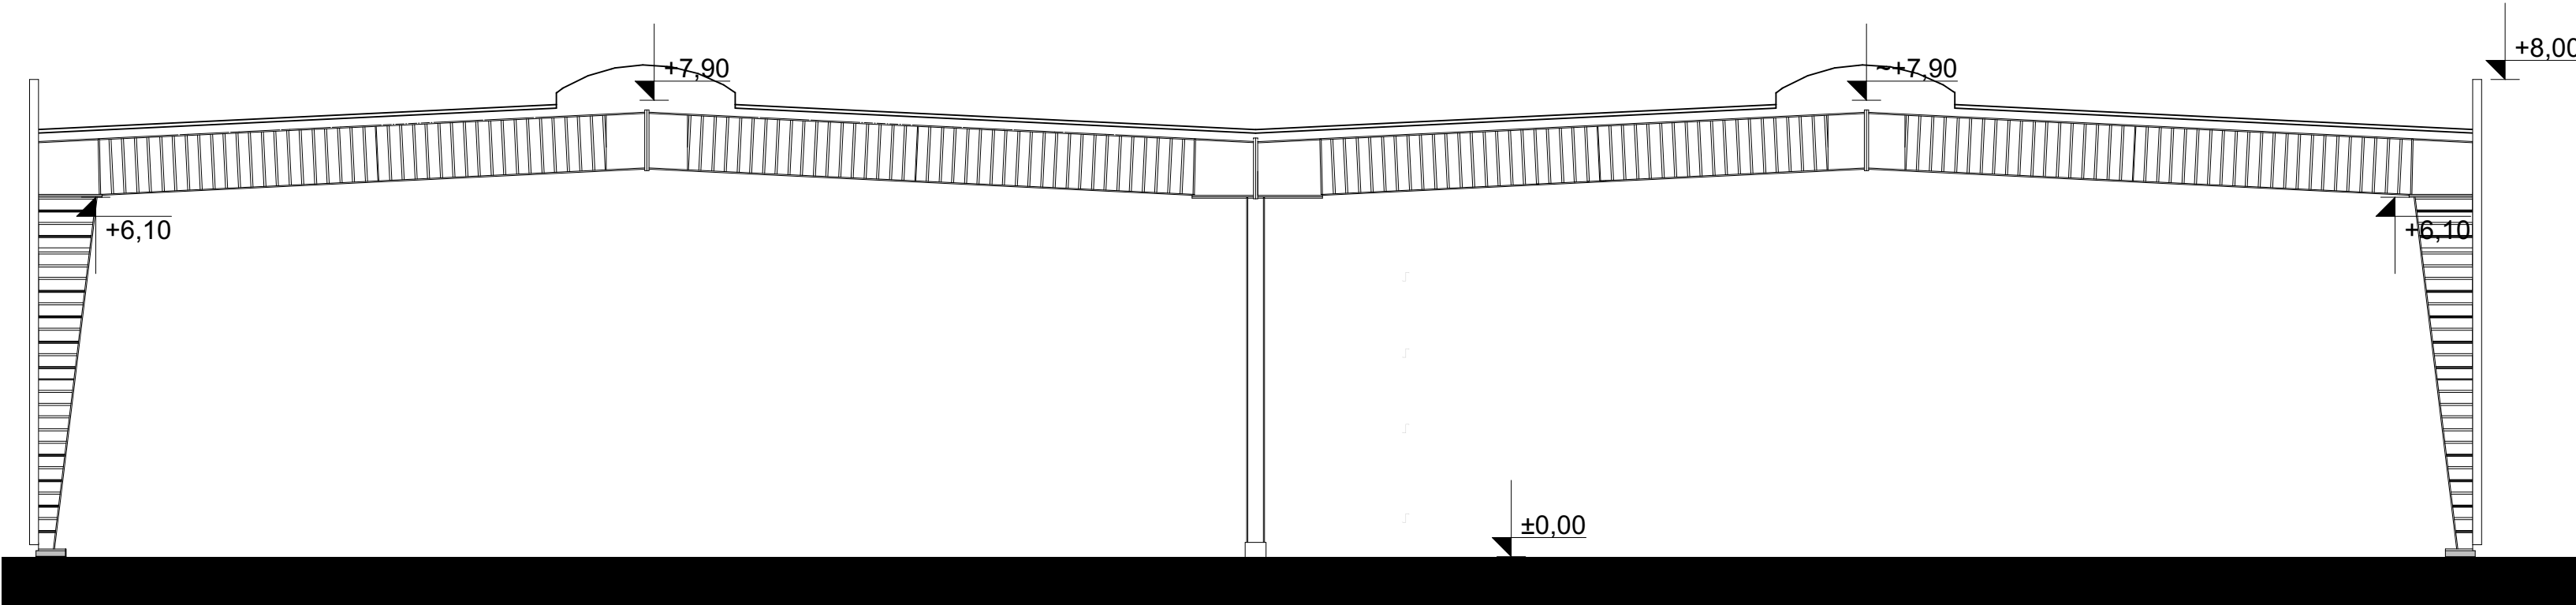

HALA PRZEMYSŁOWA