



Schemat konstrukcji

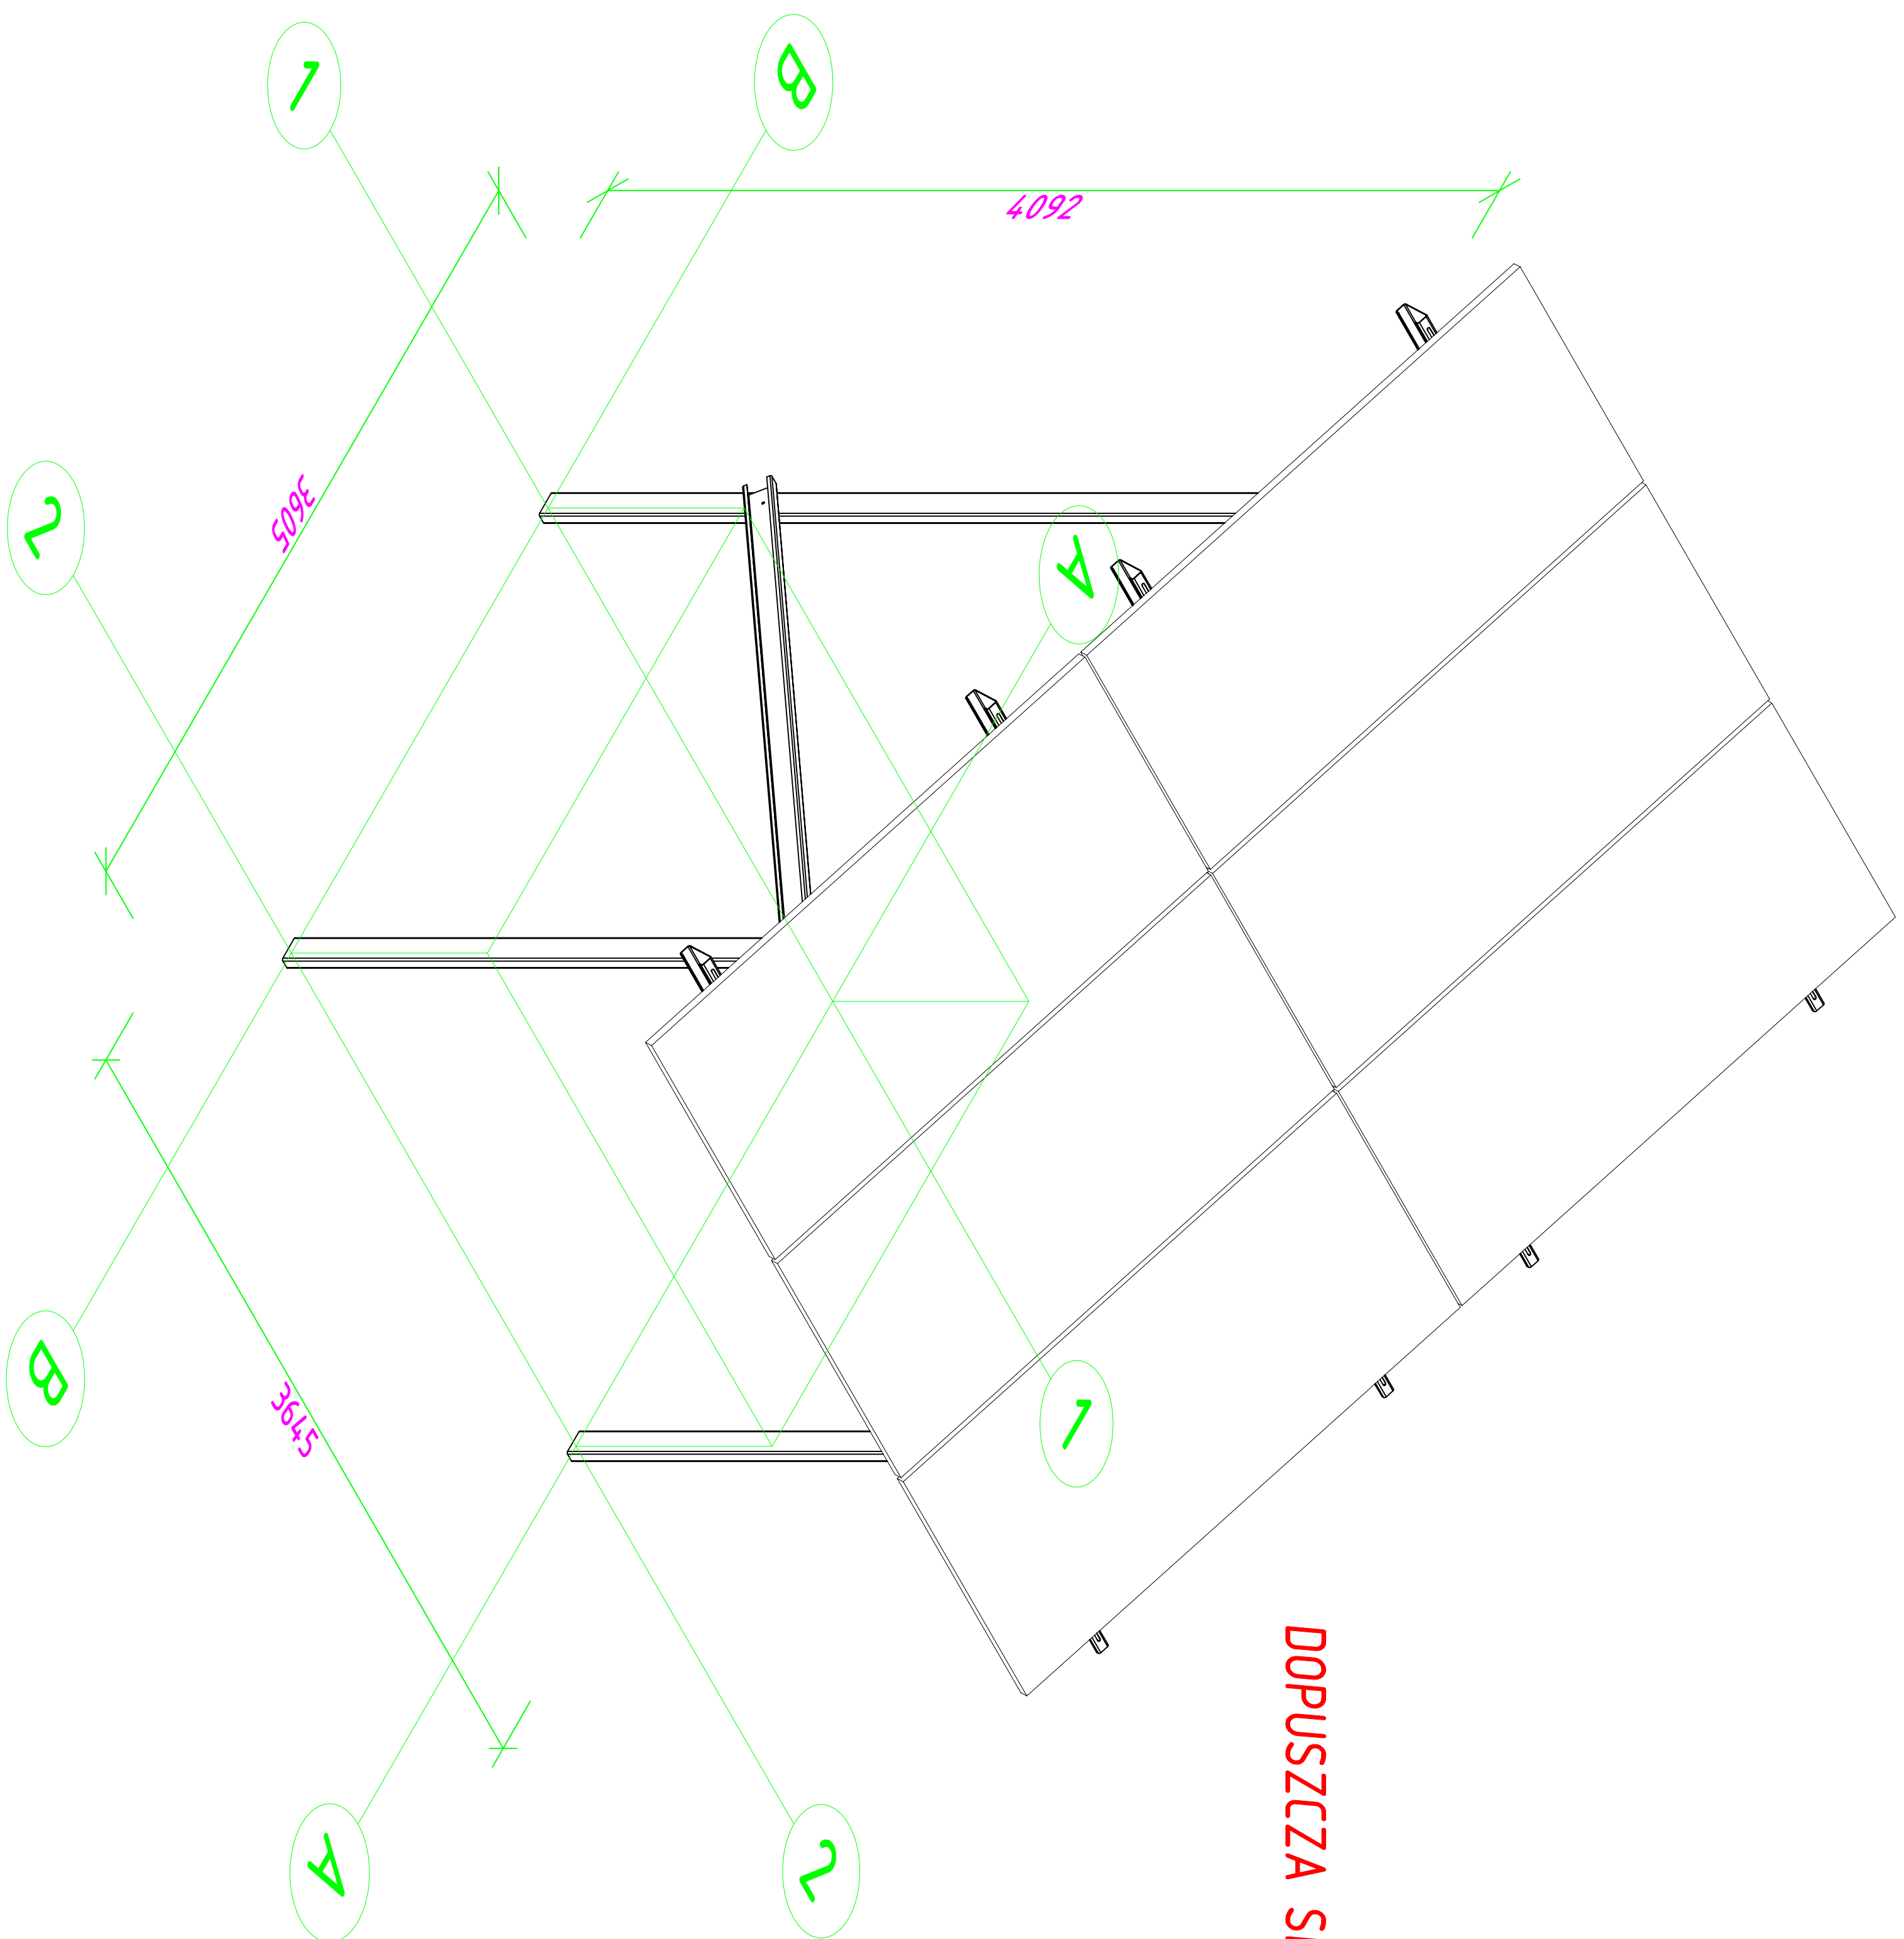

DOPUSZCZA SIE MONTAŻ PANELI O WYSOKOŚCI 2600 mm

DOPUSZCZA SIE WYKONANIE DODATKOWYCH OTWORÓW Ø12
W CELU INDYWIDUALNEGO DOSTOSOWANIA PUNKTÓW POŁĄCZEŃ
PANELI Z KONSTRUKCJĄ PODPORÓWĄ

Widok z boku
skala 1:20

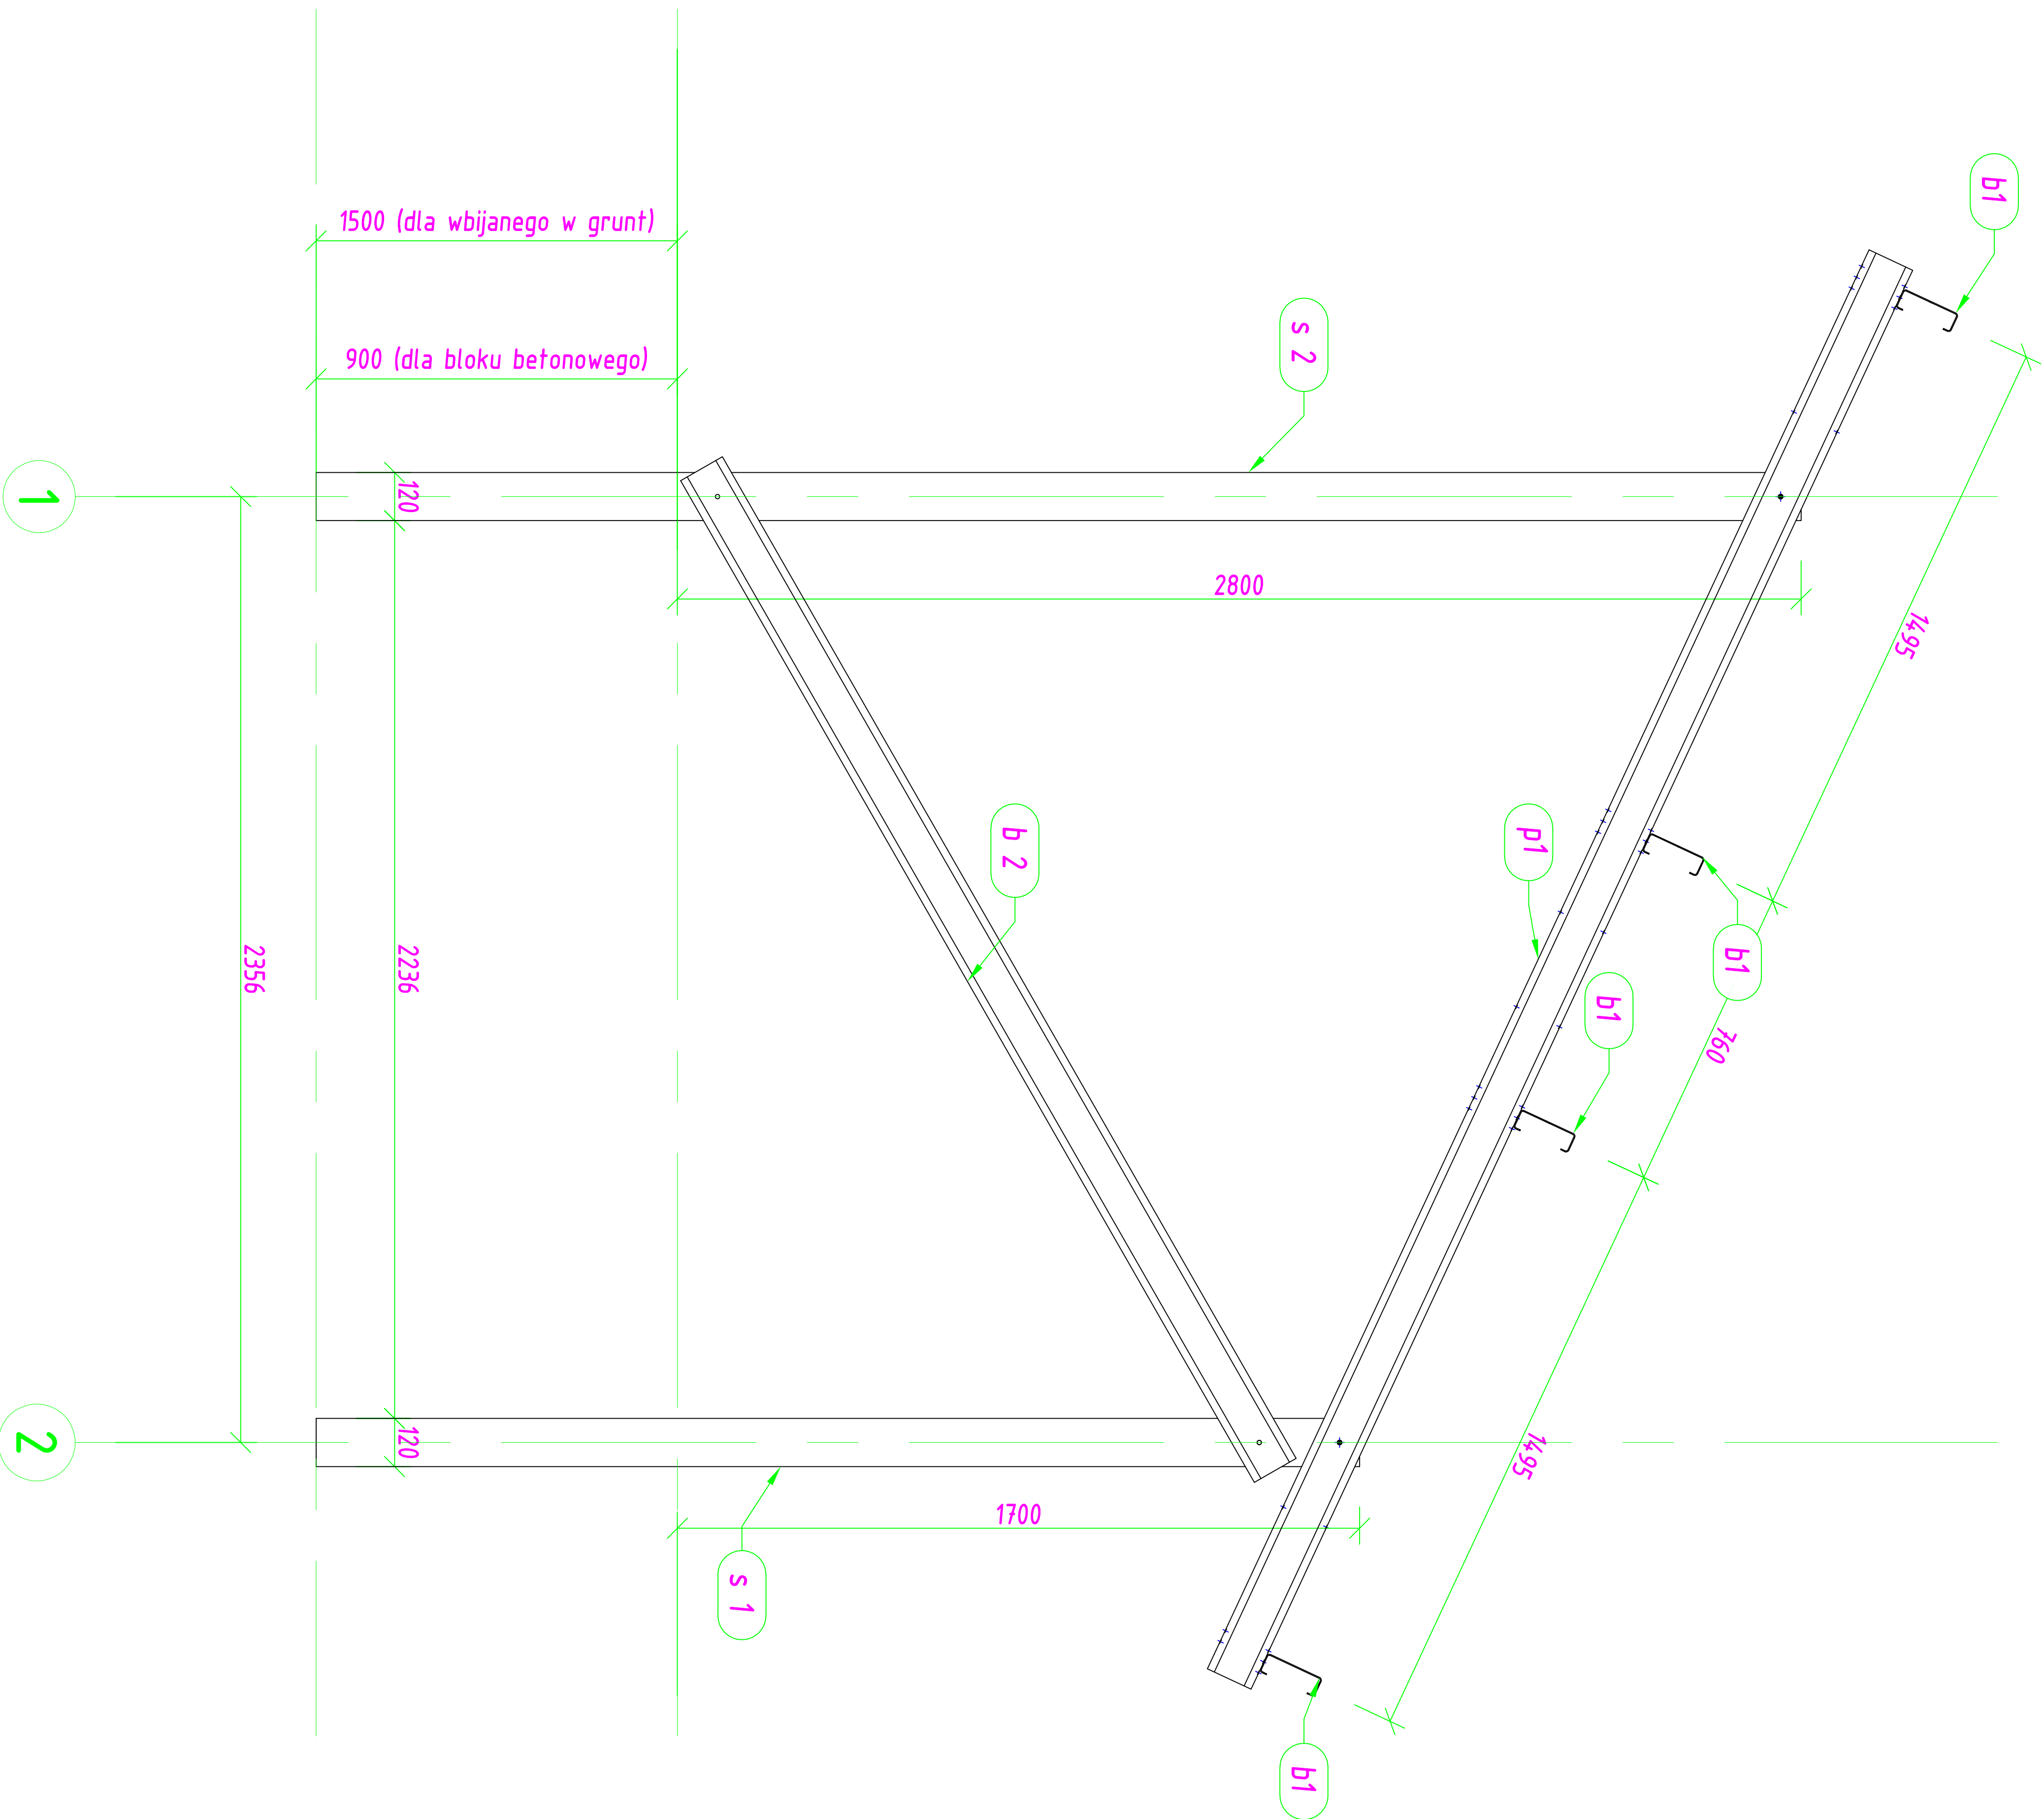

Widok z przodu
skala 1:20

