


Schemat konstrukcji

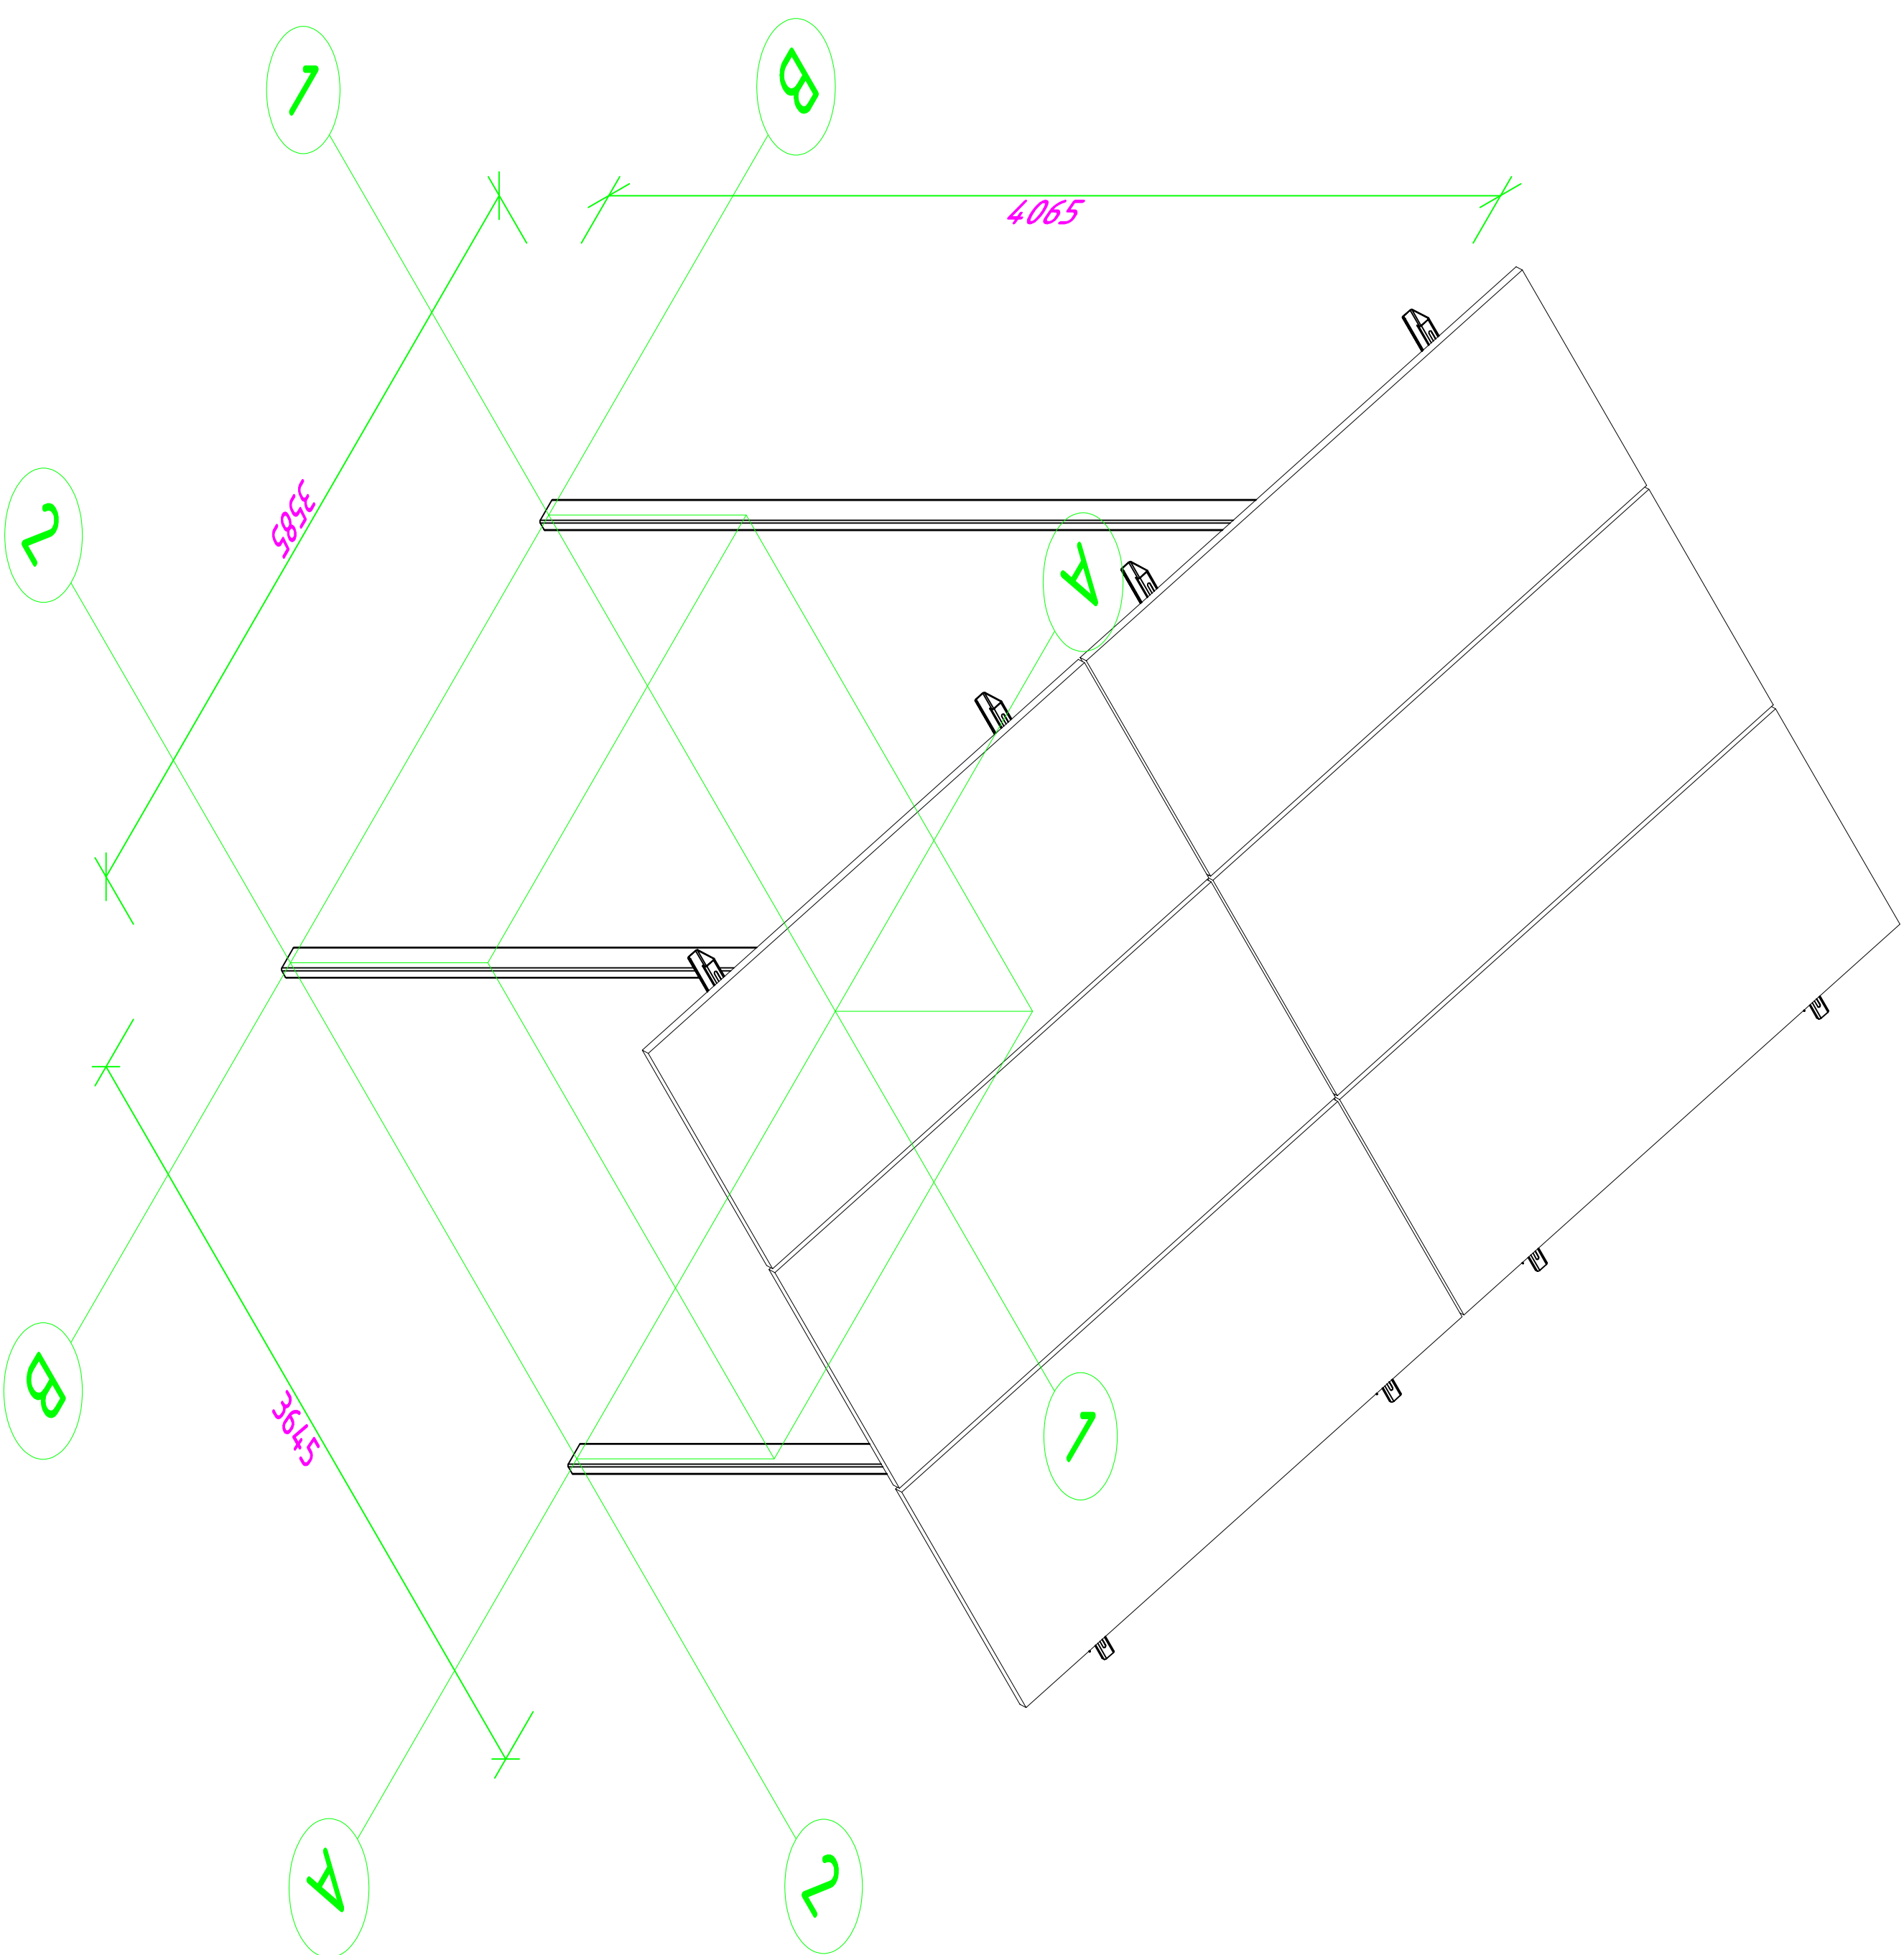

DOPUSZCZA SIE WYKONANIE DODATKOWYCH OTWORÓW $\phi 12$
W CELU INDYWIDUALNEGO DOSTOSOWANIA PUNKTÓW POŁĄCZENÍ
PANELI Z KONSTRUKCJĄ PODPOROWĄ

Widok z przodu
skala 1:20

