



Widok z boku
skala 1:20

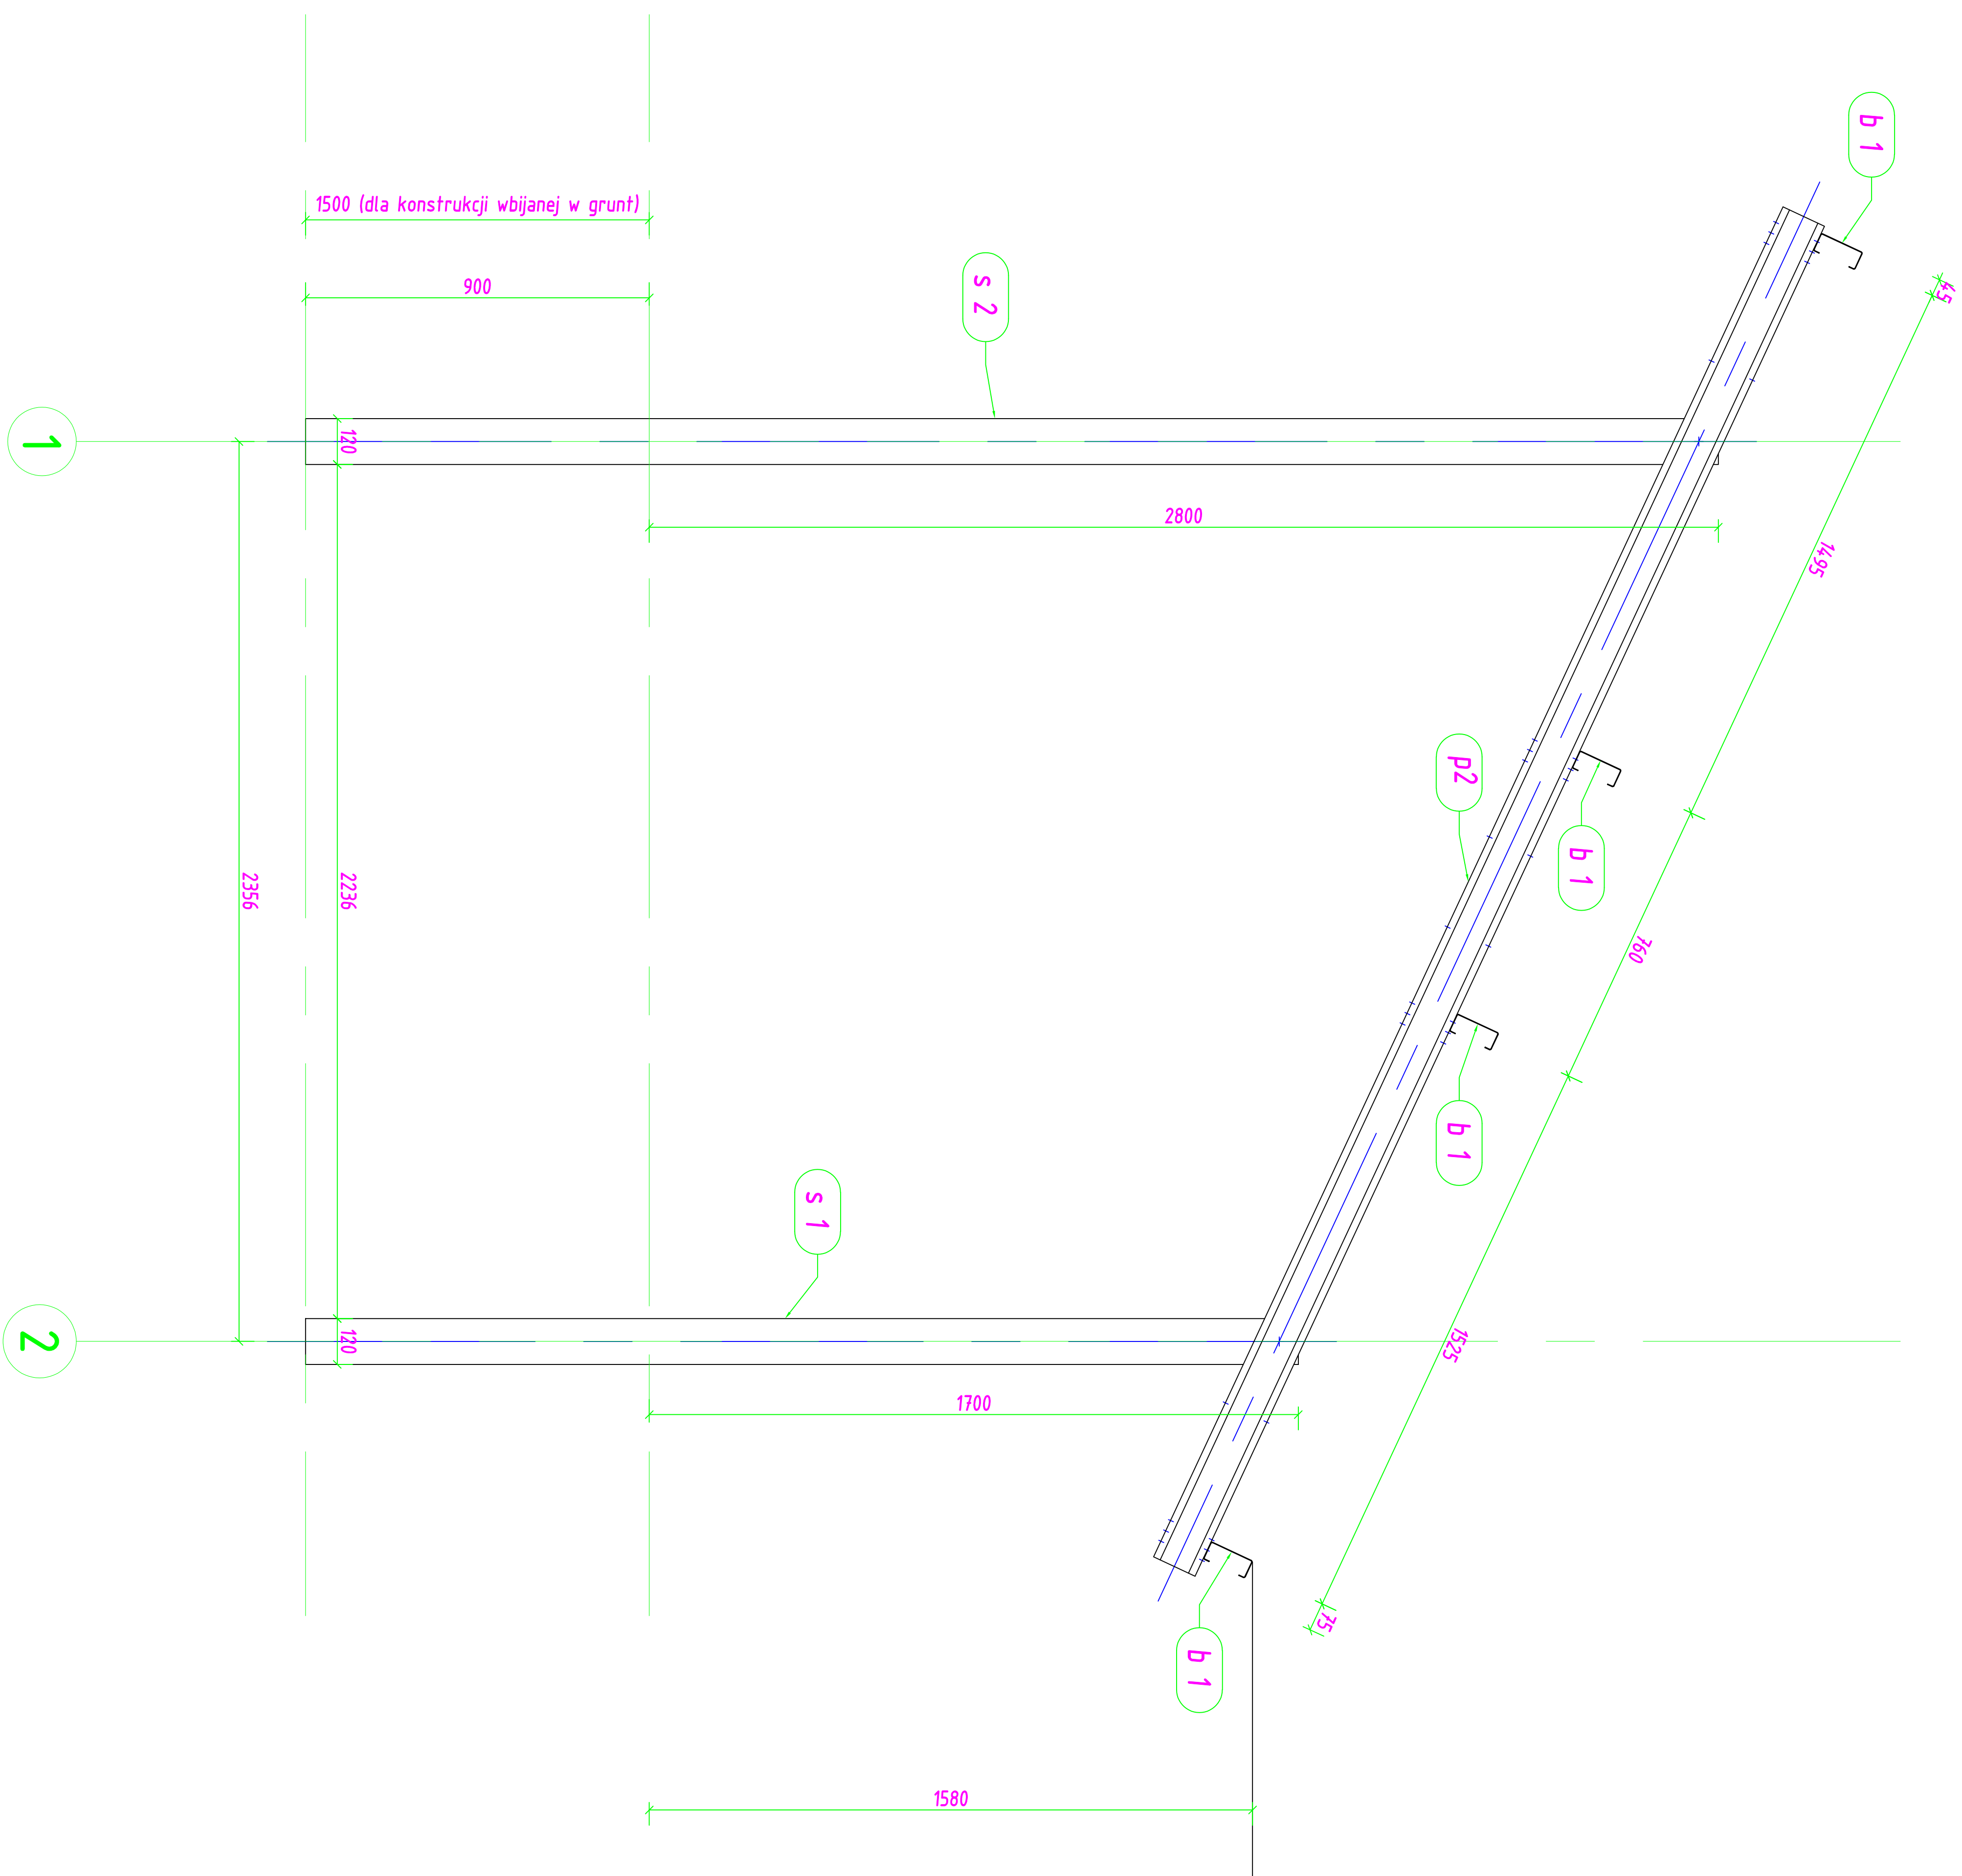

Variant 1 Izometria NE 1#50
skala 1:50

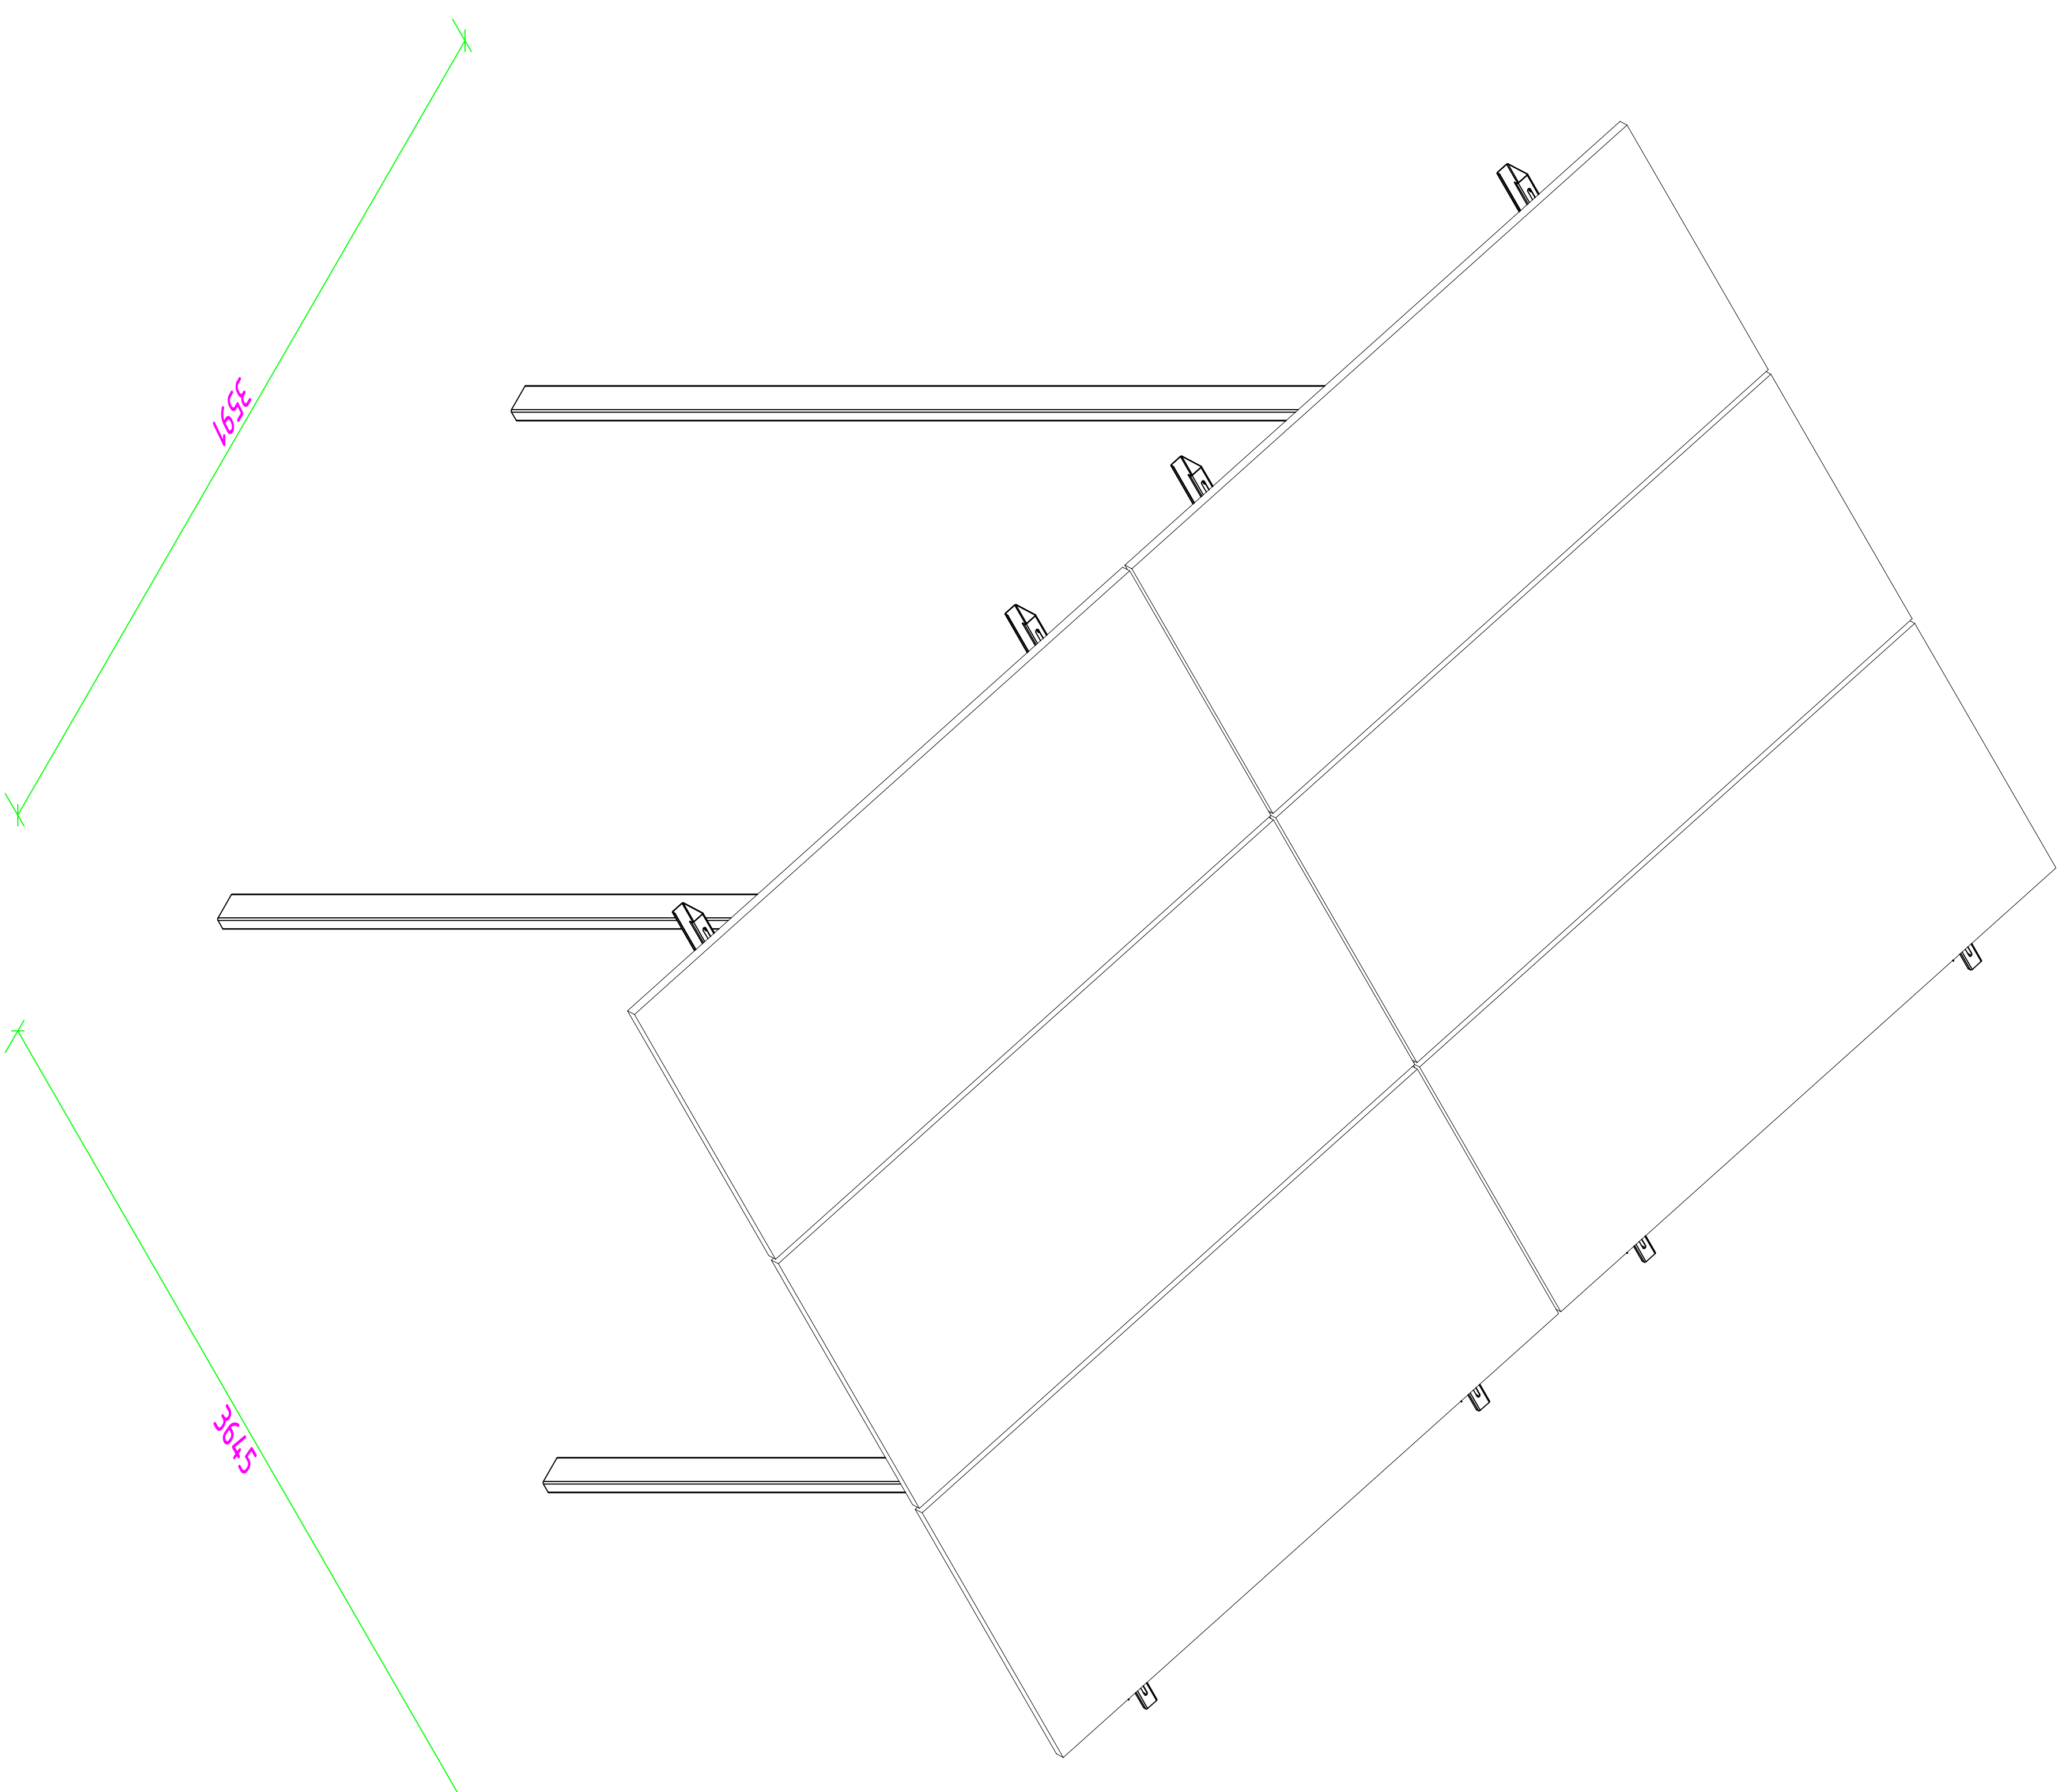

Widok z przodu
skala 1:20

