


RZUT PRZYZIEMIA
SKALA 1:200

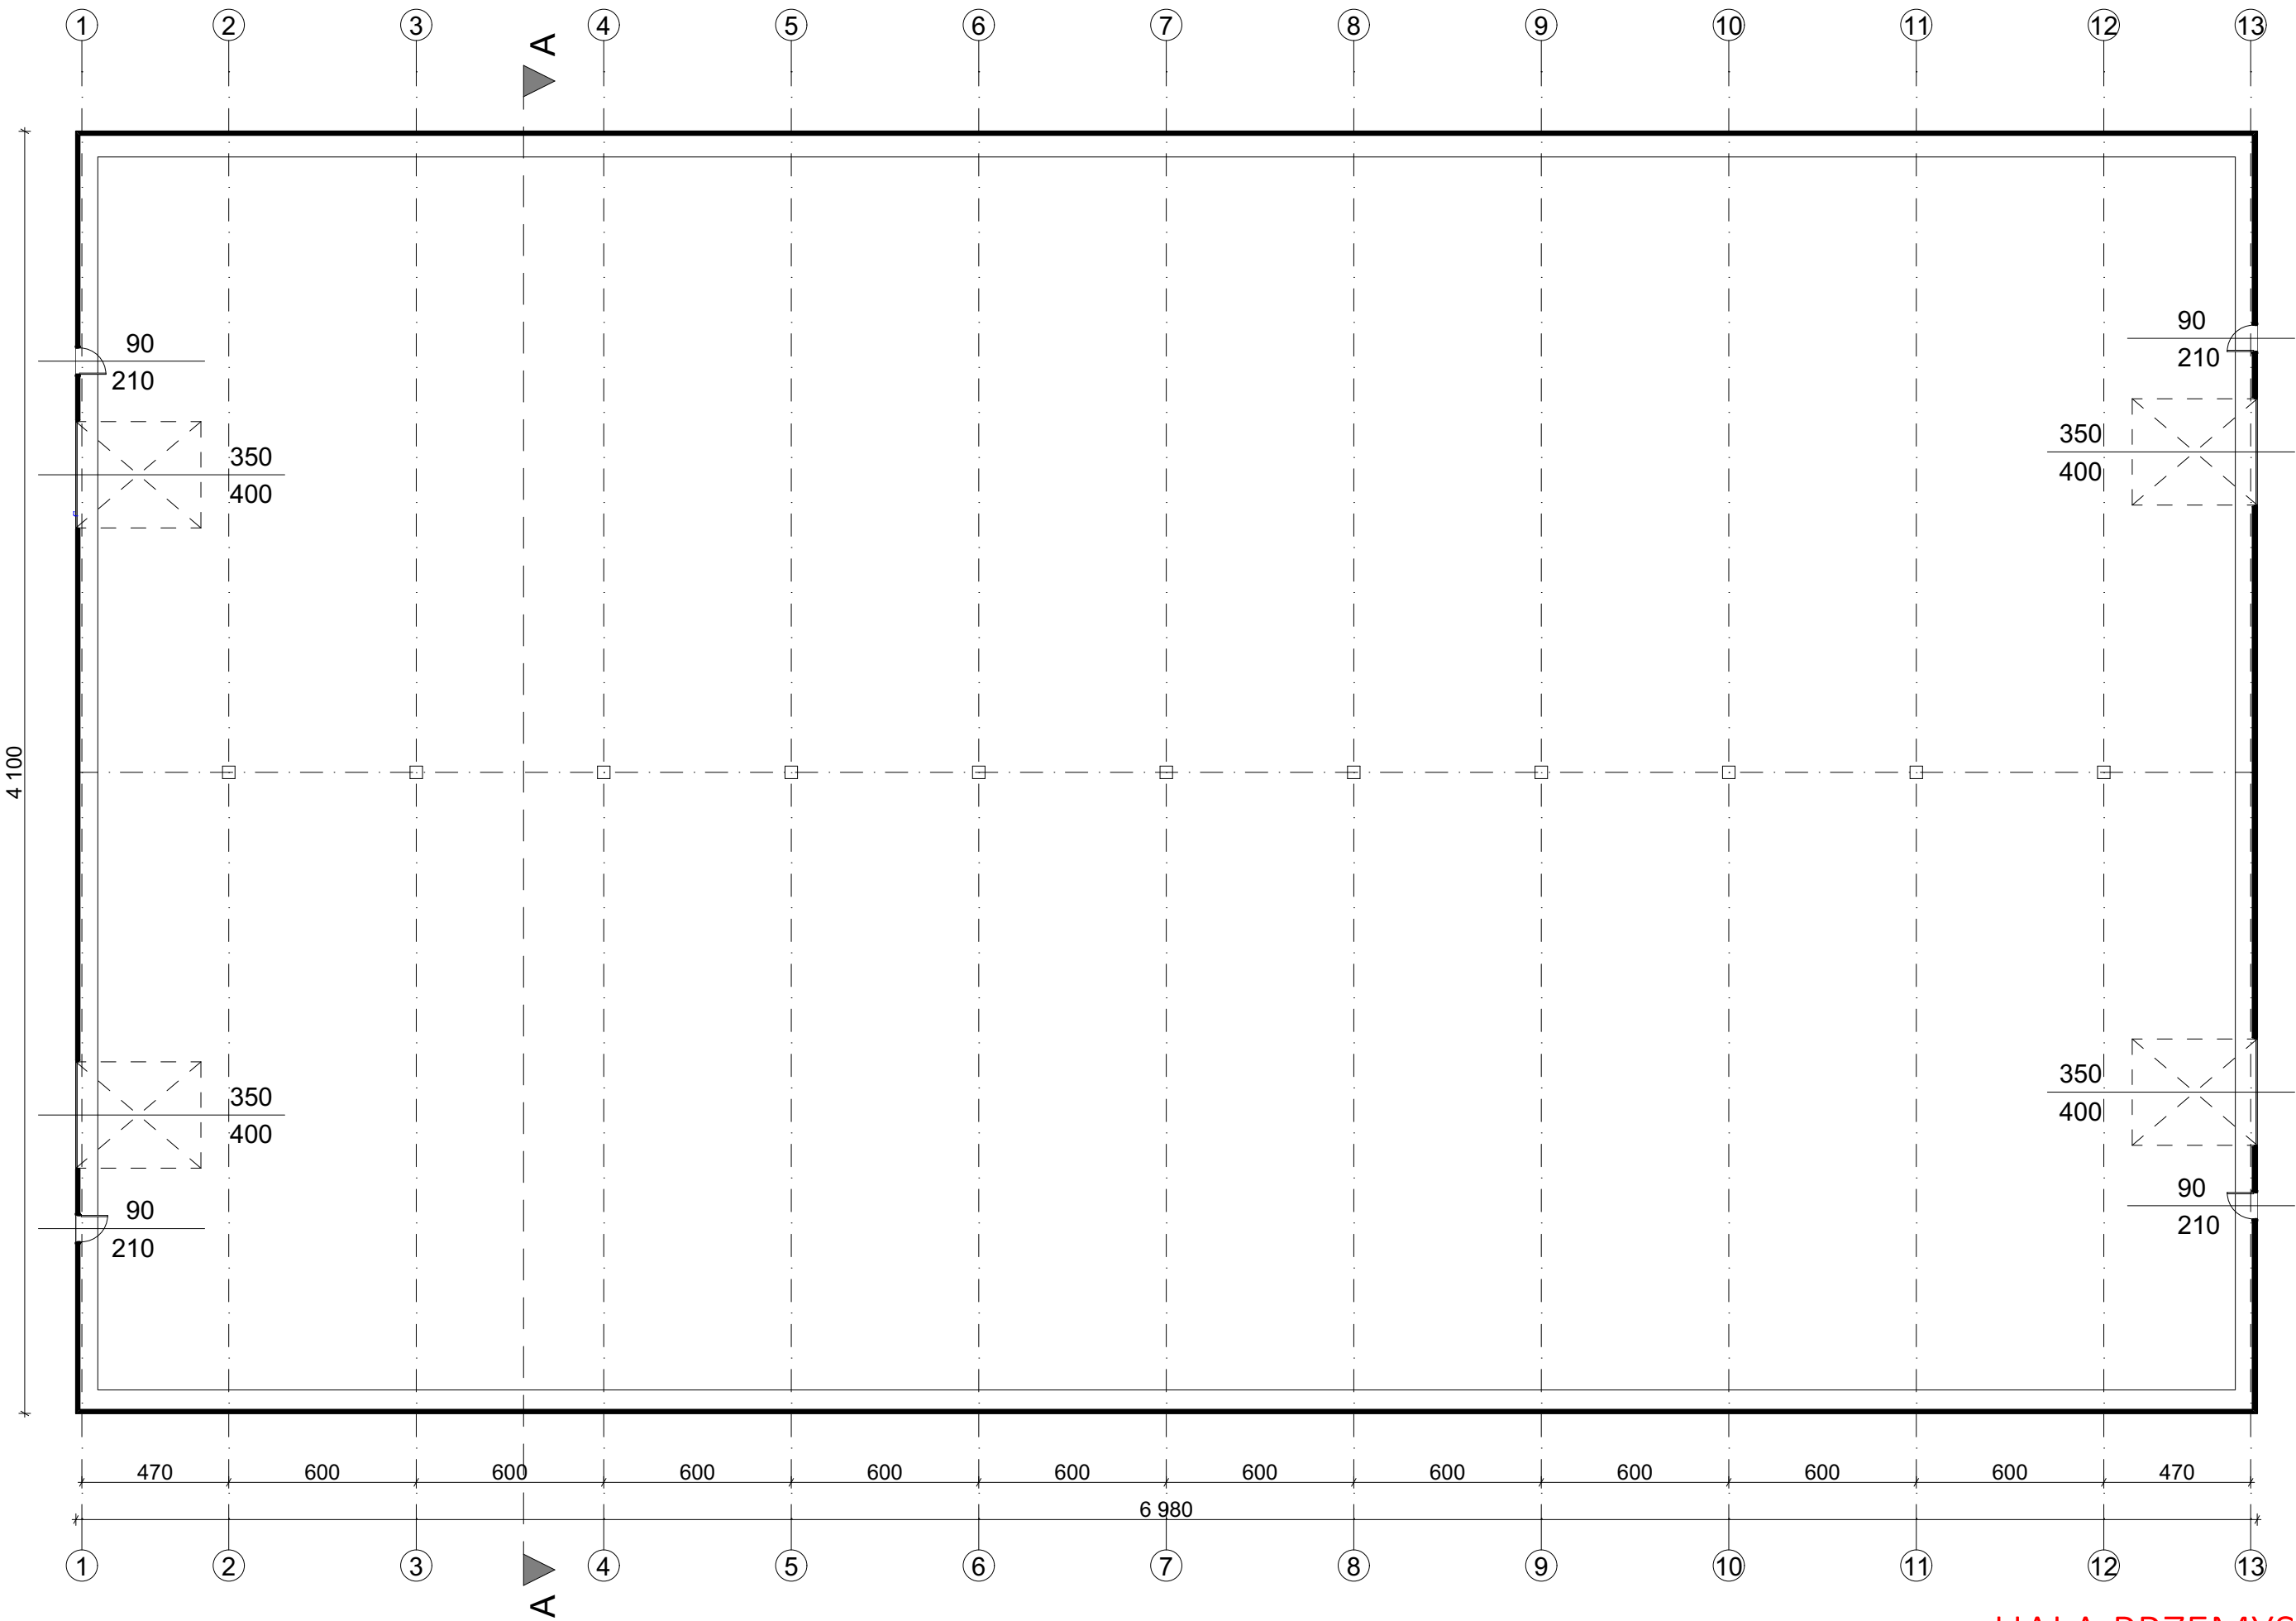

HALA PRZEMYSŁOWA